

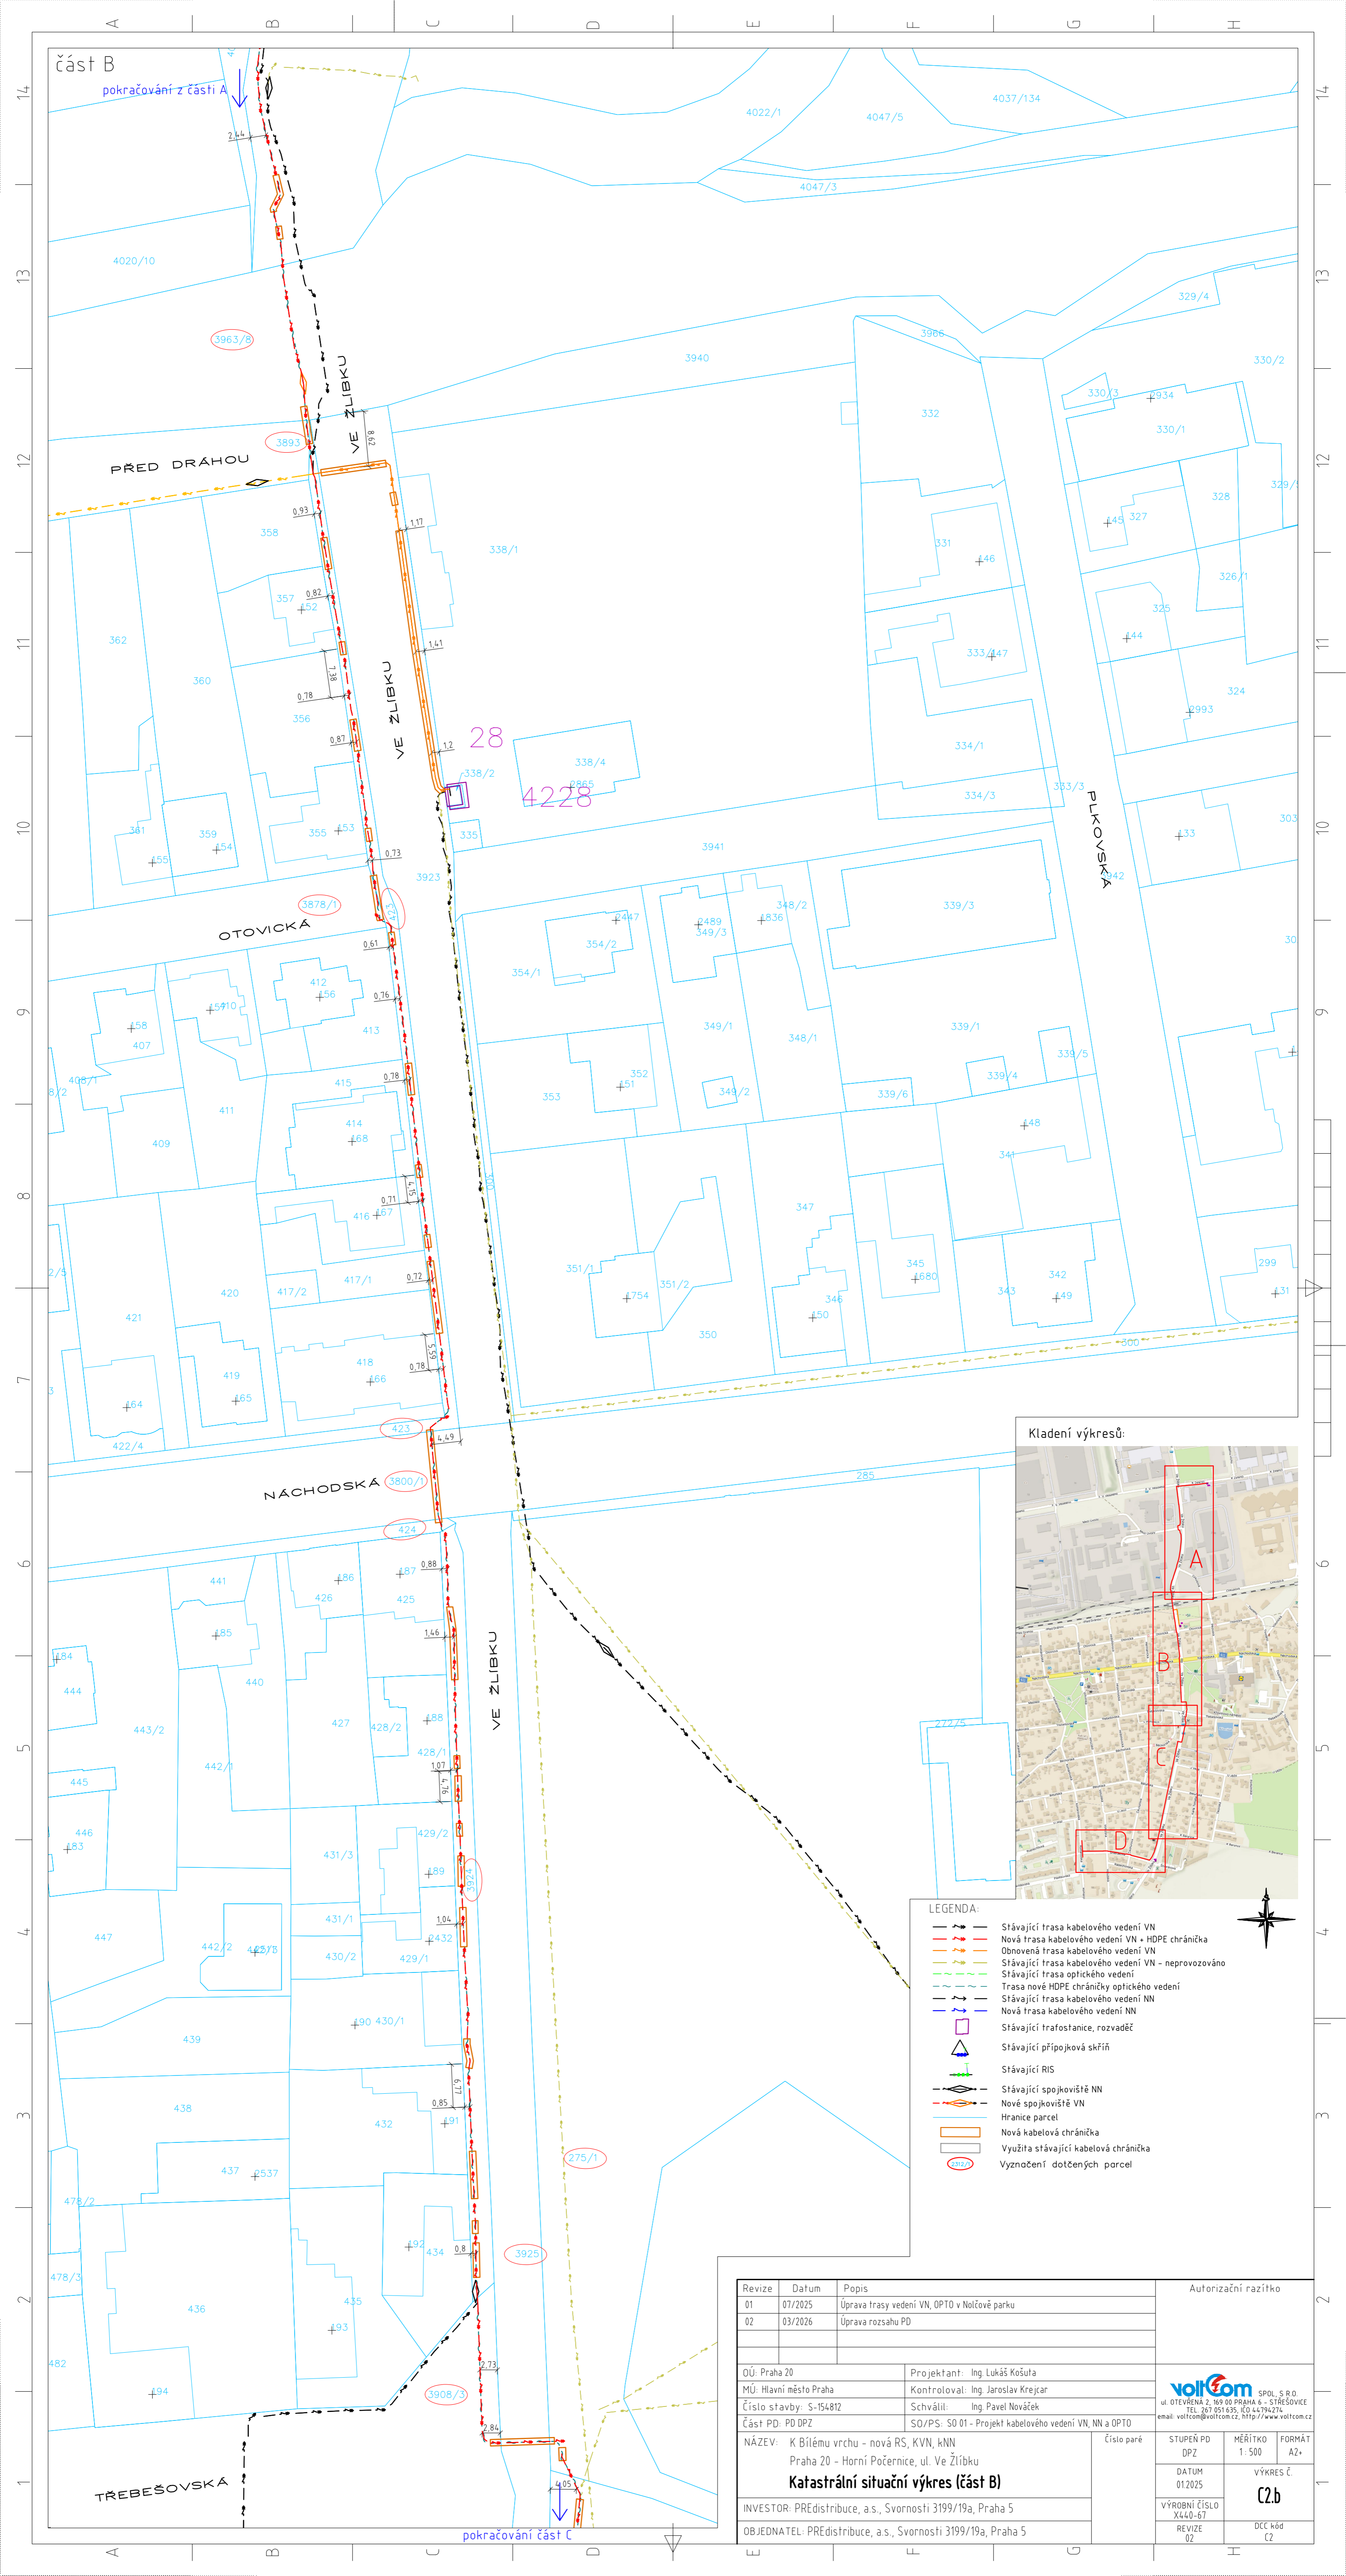


- LEGENDA:**
- Stávající trasa kabelového vedení VN
 - Nová trasa kabelového vedení VN + HDPE chránička
 - Obnovená trasa kabelového vedení VN
 - Stávající trasa kabelového vedení VN - neprovazováno
 - Stávající trasa optického vedení
 - Trasa nové HDPE chráničky optického vedení
 - Stávající trasa kabelového vedení NN
 - Nová trasa kabelového vedení NN
 - Stávající trafostanice, rozvaděč
 - ▲ Stávající přípojková skříň
 - ▲ Stávající RIS
 - ◆ Stávající spojoviště NN
 - ◆ Nové spojoviště VN
 - Hranice parcel
 - Nová kabelová chránička
 - Využitá stávající kabelová chránička
 - Vyznačení dotčených parcel

Revize	Datum	Popis	Autorizační razítko
01	07/2025	Úprava trasy vedení VN, OPTO v Nolčově parku	
02	03/2026	Úprava rozsahu PD	
OÚ: Praha 20		Projektant: Ing. Lukáš Košuta	
MÚ: Hlavní město Praha		Kontroloval: Ing. Jaroslav Krejcar	
Číslo stavby: S-154812		Schválil: Ing. Pavel Nováček	SPOL. S R.O. ul. OTEVŘENÁ 2, 169 00 PRAHA 6 - STŘEŠOVICE TEL: 267 051 635; E-MAIL: 44794274 email: volcom@volcom.cz, http://www.volcom.cz
Část PD: PD DPZ		SO/PS: SO 01 - Projekt kabelového vedení VN, NN a OPTO	STUPEŇ PD DPZ
NÁZEV: K Bílému vrchu - nová RS, KVN, kNN Praha 20 - Horní Počernice, ul. Ve Žlábku		Číslo paré	MÉRITKO 1:500
Katastrální situační výkres (část A)		INVESTOR: PREdistribuce, a.s., Svornosti 3199/19a, Praha 5	FORMÁT A2+
			VÝROBNÍ ČÍSLO X440-67
OBJEDNATEL: PREdistribuce, a.s., Svornosti 3199/19a, Praha 5		REVIZE 02	VÝKRES Č. C2.a
		DCC kód C2	


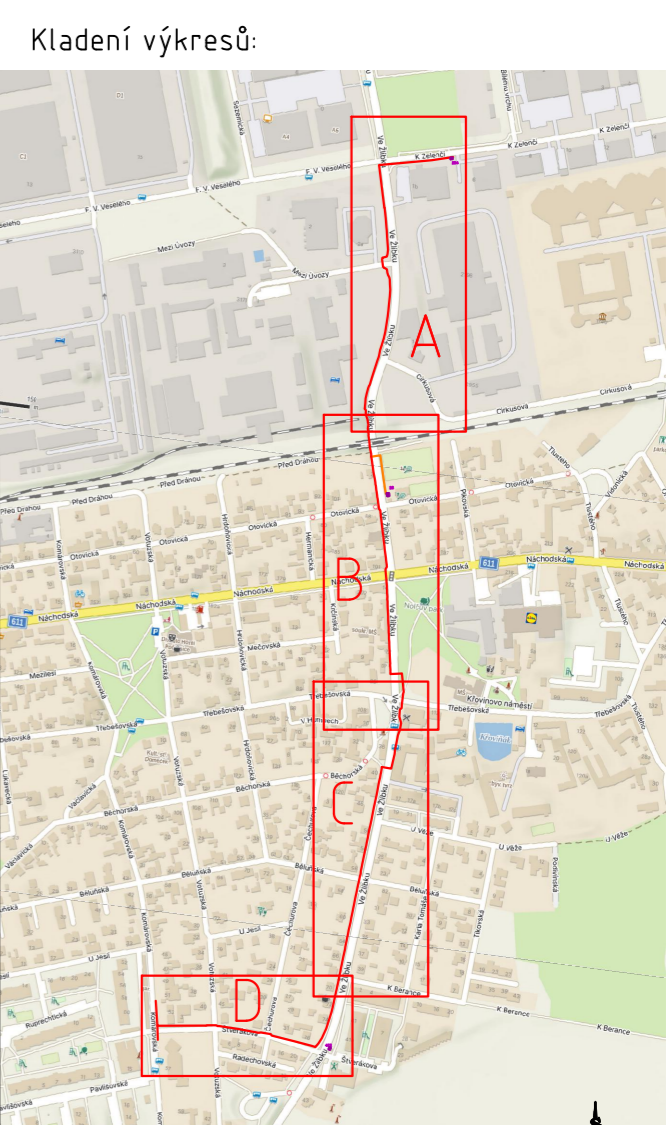


Revize	Datum	Popis	Autorizační razítko			
01	07/2025	Úprava trasy vedení VN, OPTO v Nolčově parku				
02	03/2026	Úprava rozsahu PD				
OÚ: Praha 20		Projektant: Ing. Lukáš Košta				
MÚ: Hlavní město Praha		Kontroloval: Ing. Jaroslav Krejcar				
Číslo stavby: S-154812		Schválil: Ing. Pavel Nováček				
Část PD: PD DPZ		SO/PS: SO 01 - Projekt kabelového vedení VN, NN a OPTO				
NÁZEV: K Bílému vrchu - nová RS, KVN, kNN Praha 20 - Horní Počernice, ul. Ve Žlábku			Číslo paré	STUPEŇ PD DPZ	MĚRÍTKO 1:500	FORMÁT A2+
Katastrální situační výkres (část B)				DATUM 01/2025	VÝKRES Č. C2.b	
			INVESTOR: PREdistribuce, a.s., Svornosti 3199/19a, Praha 5		VÝROBNÍ ČÍSLO X440-67	DCC kód C2
OBJEDNATEL: PREdistribuce, a.s., Svornosti 3199/19a, Praha 5				REVIZE 02		

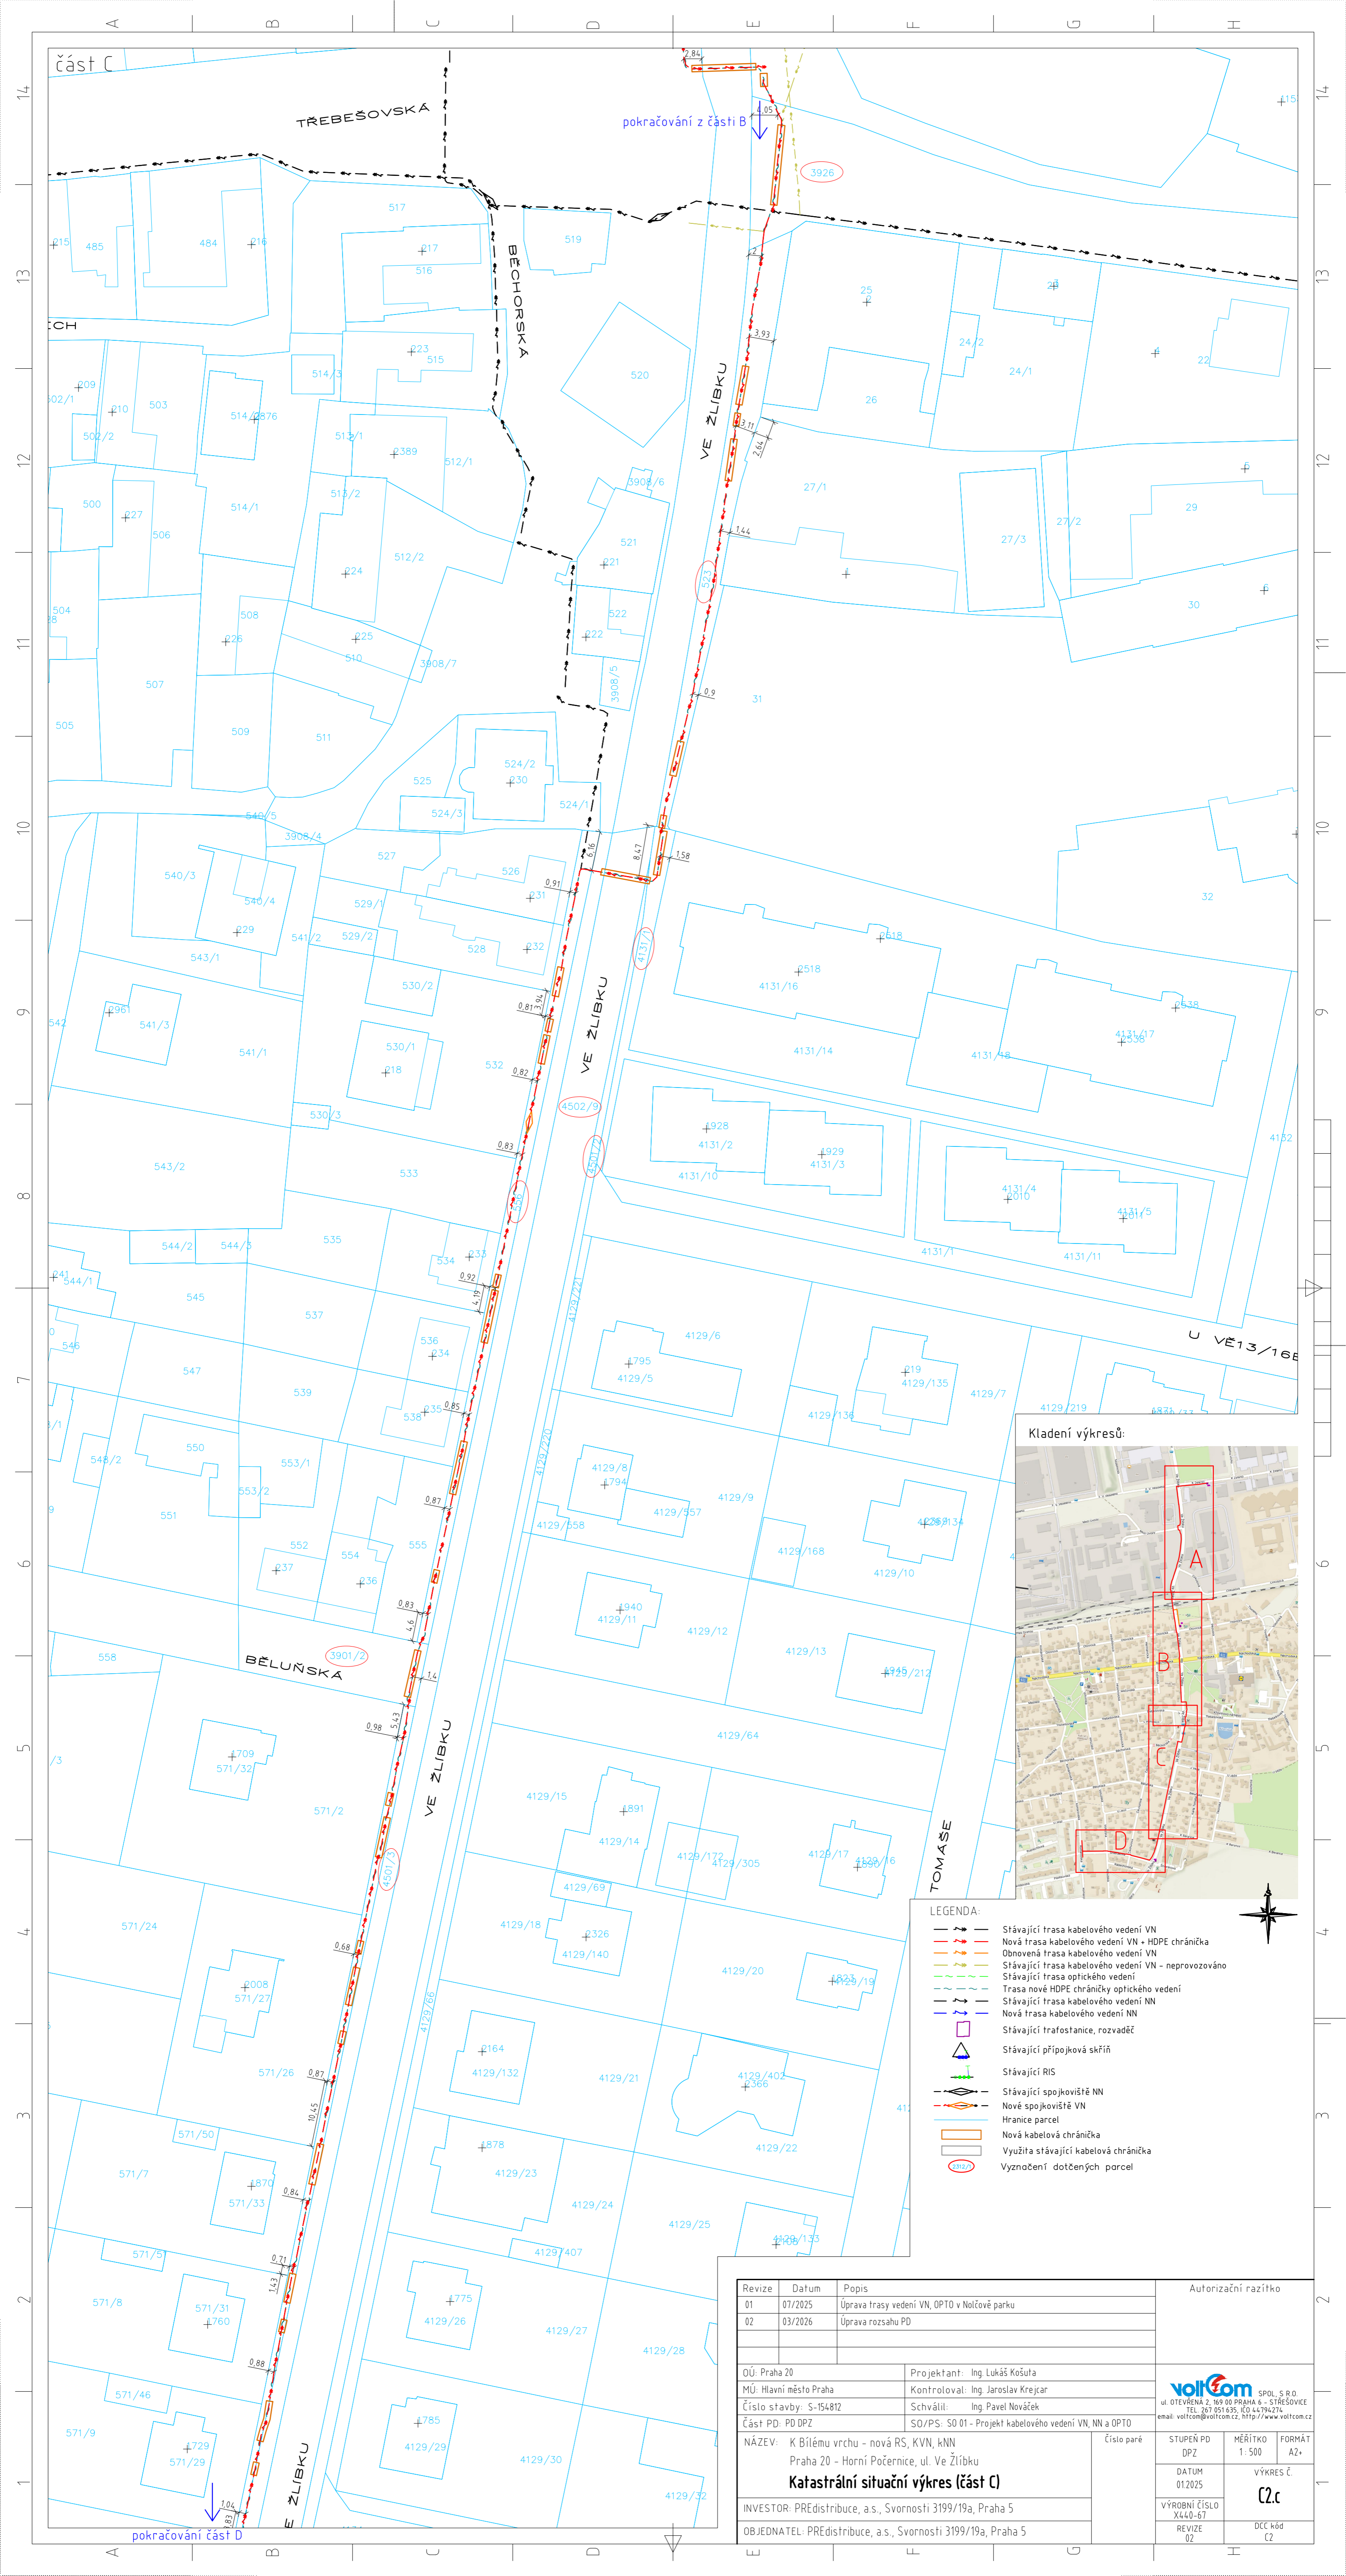

- LEGENDA:**
- Stávající trasa kabelového vedení VN
 - Nová trasa kabelového vedení VN - HDPE chránička
 - Obnovená trasa kabelového vedení VN
 - Stávající trasa kabelového vedení VN - neprovozováno
 - Stávající trasa optického vedení
 - Trasa nové HDPE chráničky optického vedení
 - Stávající trasa kabelového vedení NN
 - Nová trasa kabelového vedení NN
 - Stávající trafostanice, rozvaděč
 - Stávající přípojková skříň
 - Stávající RIS
 - Stávající spojoviště NN
 - Nové spojoviště VN
 - Hranice parcel
 - Nová kabelová chránička
 - Využitá stávající kabelová chránička
 - Vyznačení dotčených parcel

Revize	Datum	Popis	Autorizační razítko
01	07/2025	Úprava trasy vedení VN, OPTO v Nolčově parku	
02	03/2026	Úprava rozsahu PD	
OÚ: Praha 20		Projektant: Ing. Lukáš Košta	SPOL. S R.O. ul. OTEVŘENÁ 2, 169 00 PRAHA 6 - STŘEŠOVICE TEL: 267 551 635, E-MAIL: 44794274 email: voltcom@voltcom.cz, http://www.voltcom.cz
MÚ: Hlavní město Praha		Kontroloval: Ing. Jaroslav Krejcar	
Číslo stavby: S-154812		Schválil: Ing. Pavel Nováček	
Část PD: PD DPZ		SO/PS: SO 01 - Projekt kabelového vedení VN, NN a OPTO	
NÁZEV: K Bílému vrchu - nová RS, KVN, kNN Praha 20 - Horní Počernice, ul. Ve Žlábku Katastrální situační výkres (část C)			Číslo paré STUPEŇ PD DPZ DATUM 01/2025 VÝROBNÍ ČÍSLO X440-67 REVIZE 02
INVESTOR: PREdistribuce, a.s., Svornosti 3199/19a, Praha 5 OBJEDNATEL: PREdistribuce, a.s., Svornosti 3199/19a, Praha 5			MÉRITKO 1: 500 FORMÁT A2+ VÝKRES Č. C2.c DCC kód C2

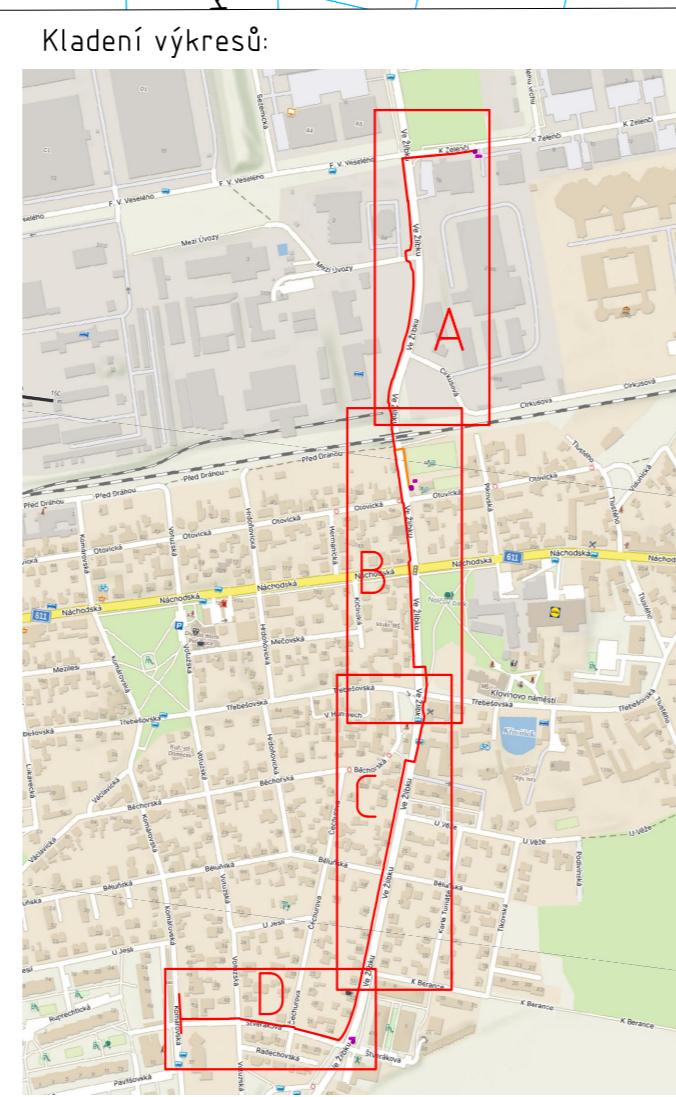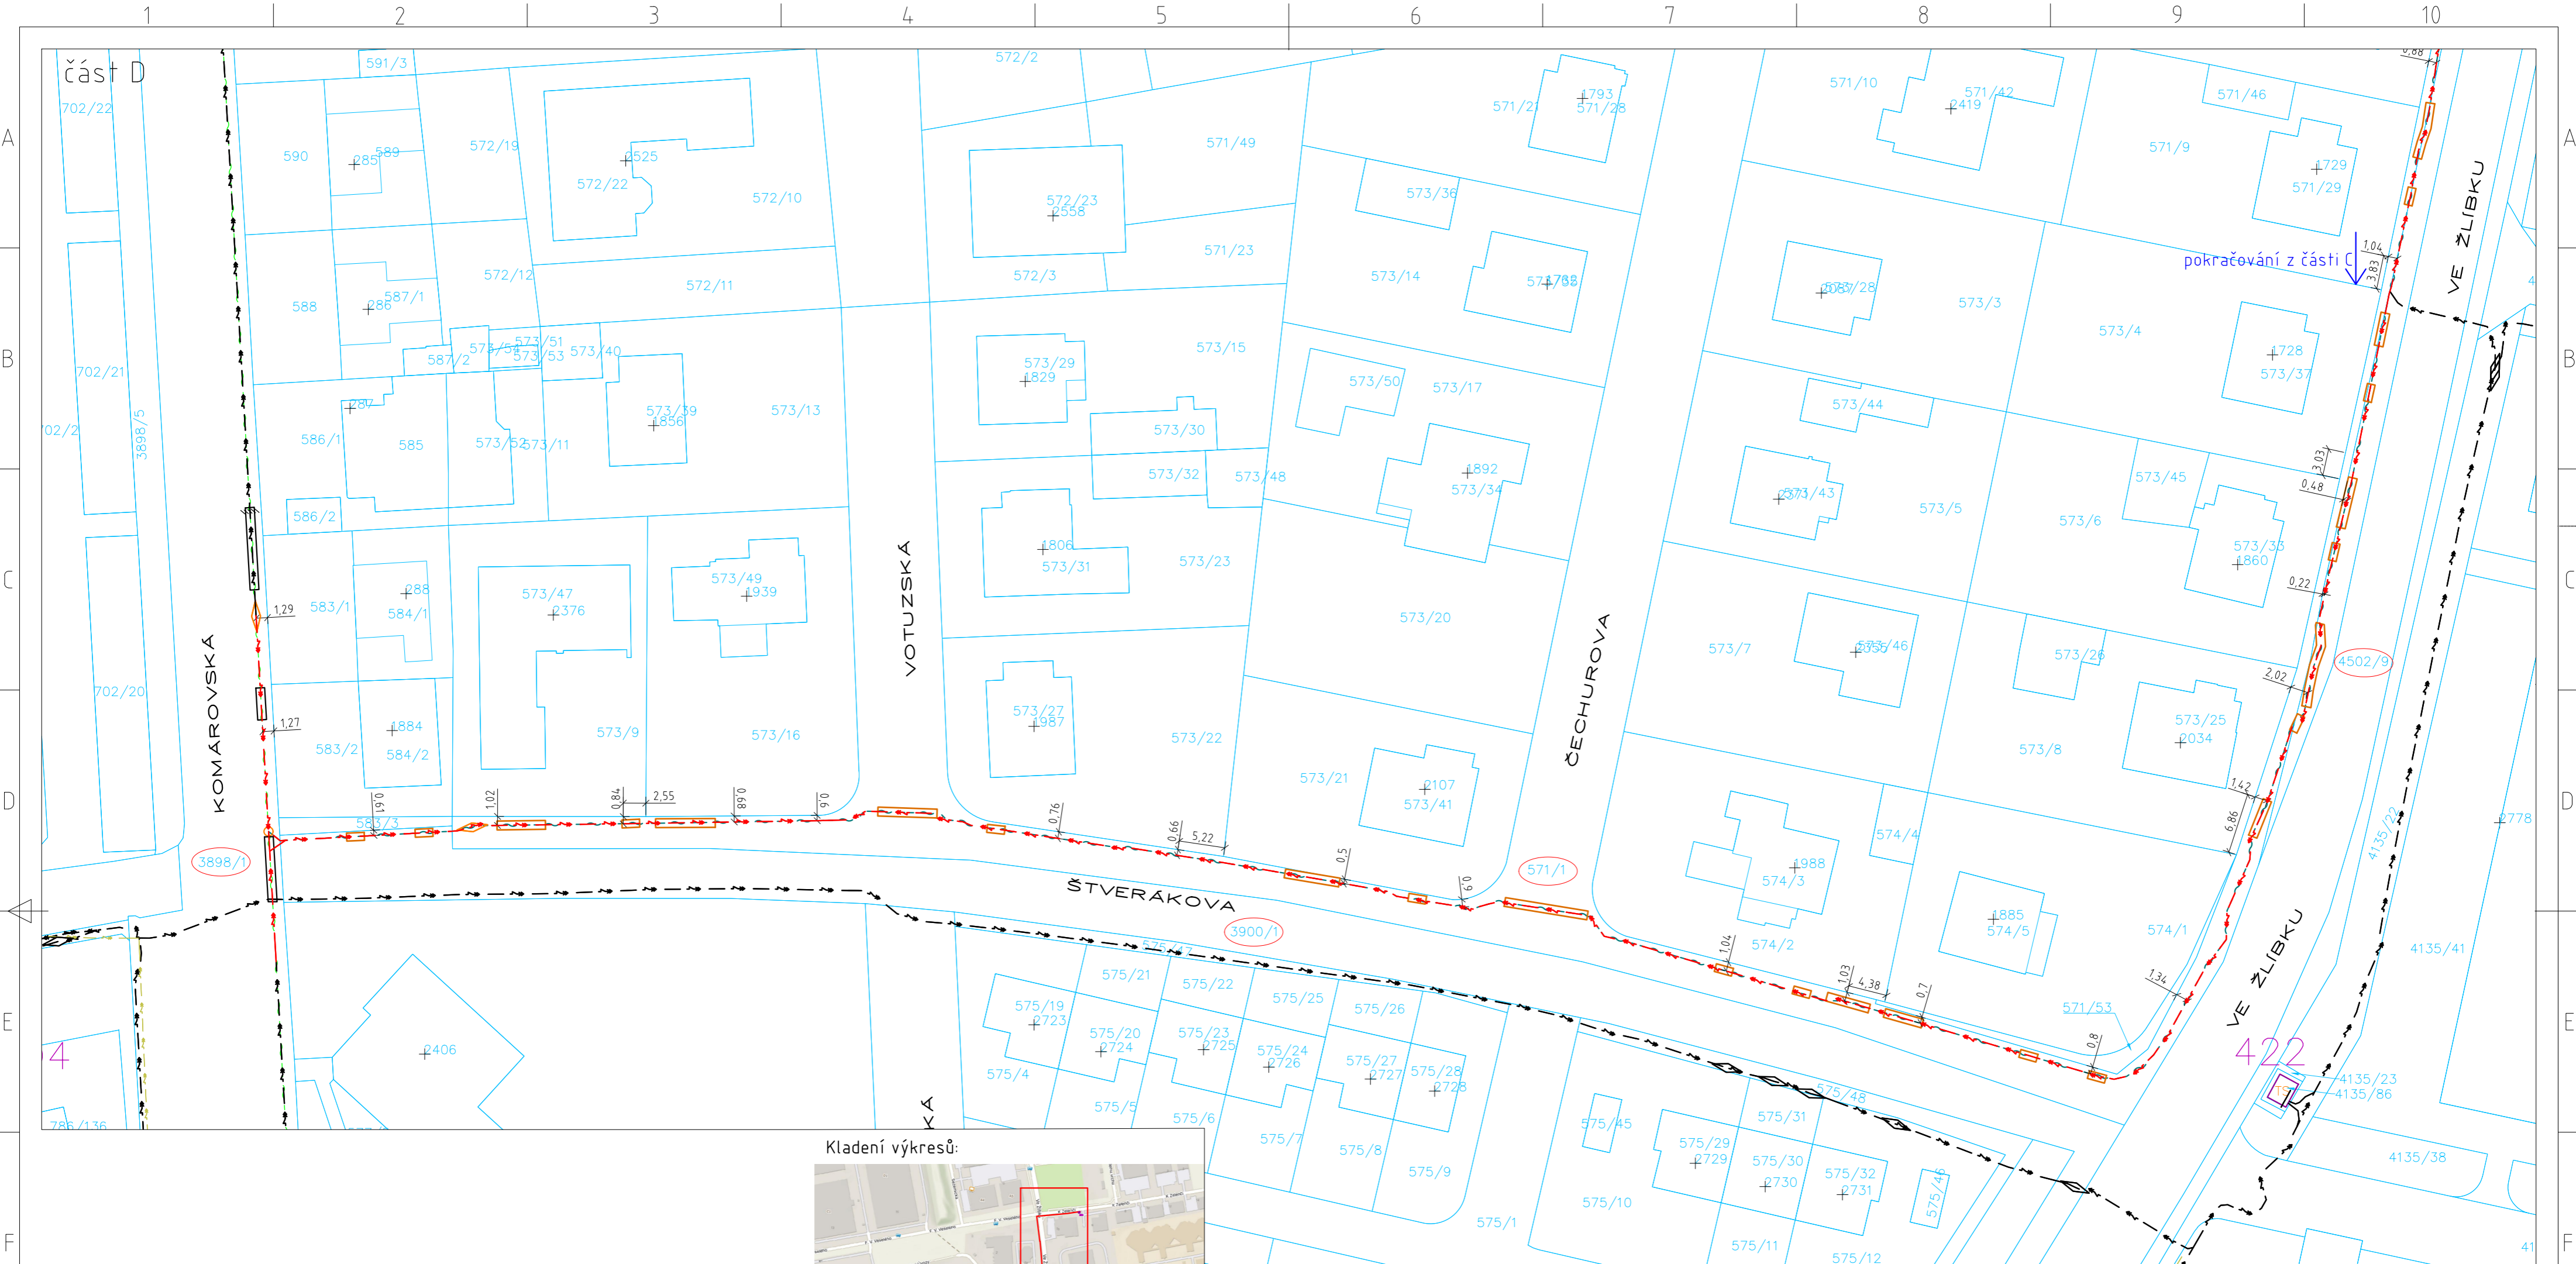

- LEGENDA:
- Stávající trasa kabelového vedení VN
 - Nová trasa kabelového vedení VN + HDPE chránička
 - Obnovená trasa kabelového vedení VN
 - Stávající trasa kabelového vedení VN - neprovozováno
 - Stávající trasa optického vedení
 - Trasa nové HDPE chráničky optického vedení
 - Stávající trasa kabelového vedení NN
 - Nová trasa kabelového vedení NN
 - Stávající trafostanice, rozvaděč
 - Stávající přípojková skříň
 - Stávající RIS
 - Stávající spojoviště NN
 - Nové spojoviště VN
 - Hranice parcel
 - Nová kabelová chránička
 - Využitá stávající kabelová chránička
 - Vyznačení dotčených parcel

Revize	Datum	Popis	Autorizační razítko
01	07/2025	Úprava trasy vedení VN, OPTO v Nollčově parku	
02	03/2026	Úprava rozsahu PD	
OÚ: Praha 20 MÚ: Hlavní město Praha Číslo stavby: S-154812 Část PD: PD DPZ			 spol. s r.o. ul. Otevřená 2, 169 00 PRAHA 6 - STŘEŠOVICE TEL. 267 051 635, IČO 44794274 email: voltcom@voltcom.cz, http://www.voltcom.cz
Projektant: Ing. Lukáš Košuta Kontroloval: Ing. Jaroslav Krejcar Schválil: Ing. Pavel Nováček SO/PS: SO 01 - Projekt kabelového vedení VN, NN a OPTO			
NÁZEV: K Bílému vrchu - nová RS, KVN, kNN Praha 20 - Horní Počernice, ul. Ve Žlábku Katastrální situační výkres (část D)			Číslo paré STUPĚŇ PD DPZ MĚŘÍTKO 1:500 FORMÁT A2 DATUM 01.2025 VÝKRES Č. C2.d VÝROBNÍ ČÍSLO X440-67 REVIZE 02 DCC kód CZ
INVESTOR: PRÉdistribuce, a.s., Svornosti 3199/19a, Praha 5 OBJEDNATEL: PRÉdistribuce, a.s., Svornosti 3199/19a, Praha 5			