


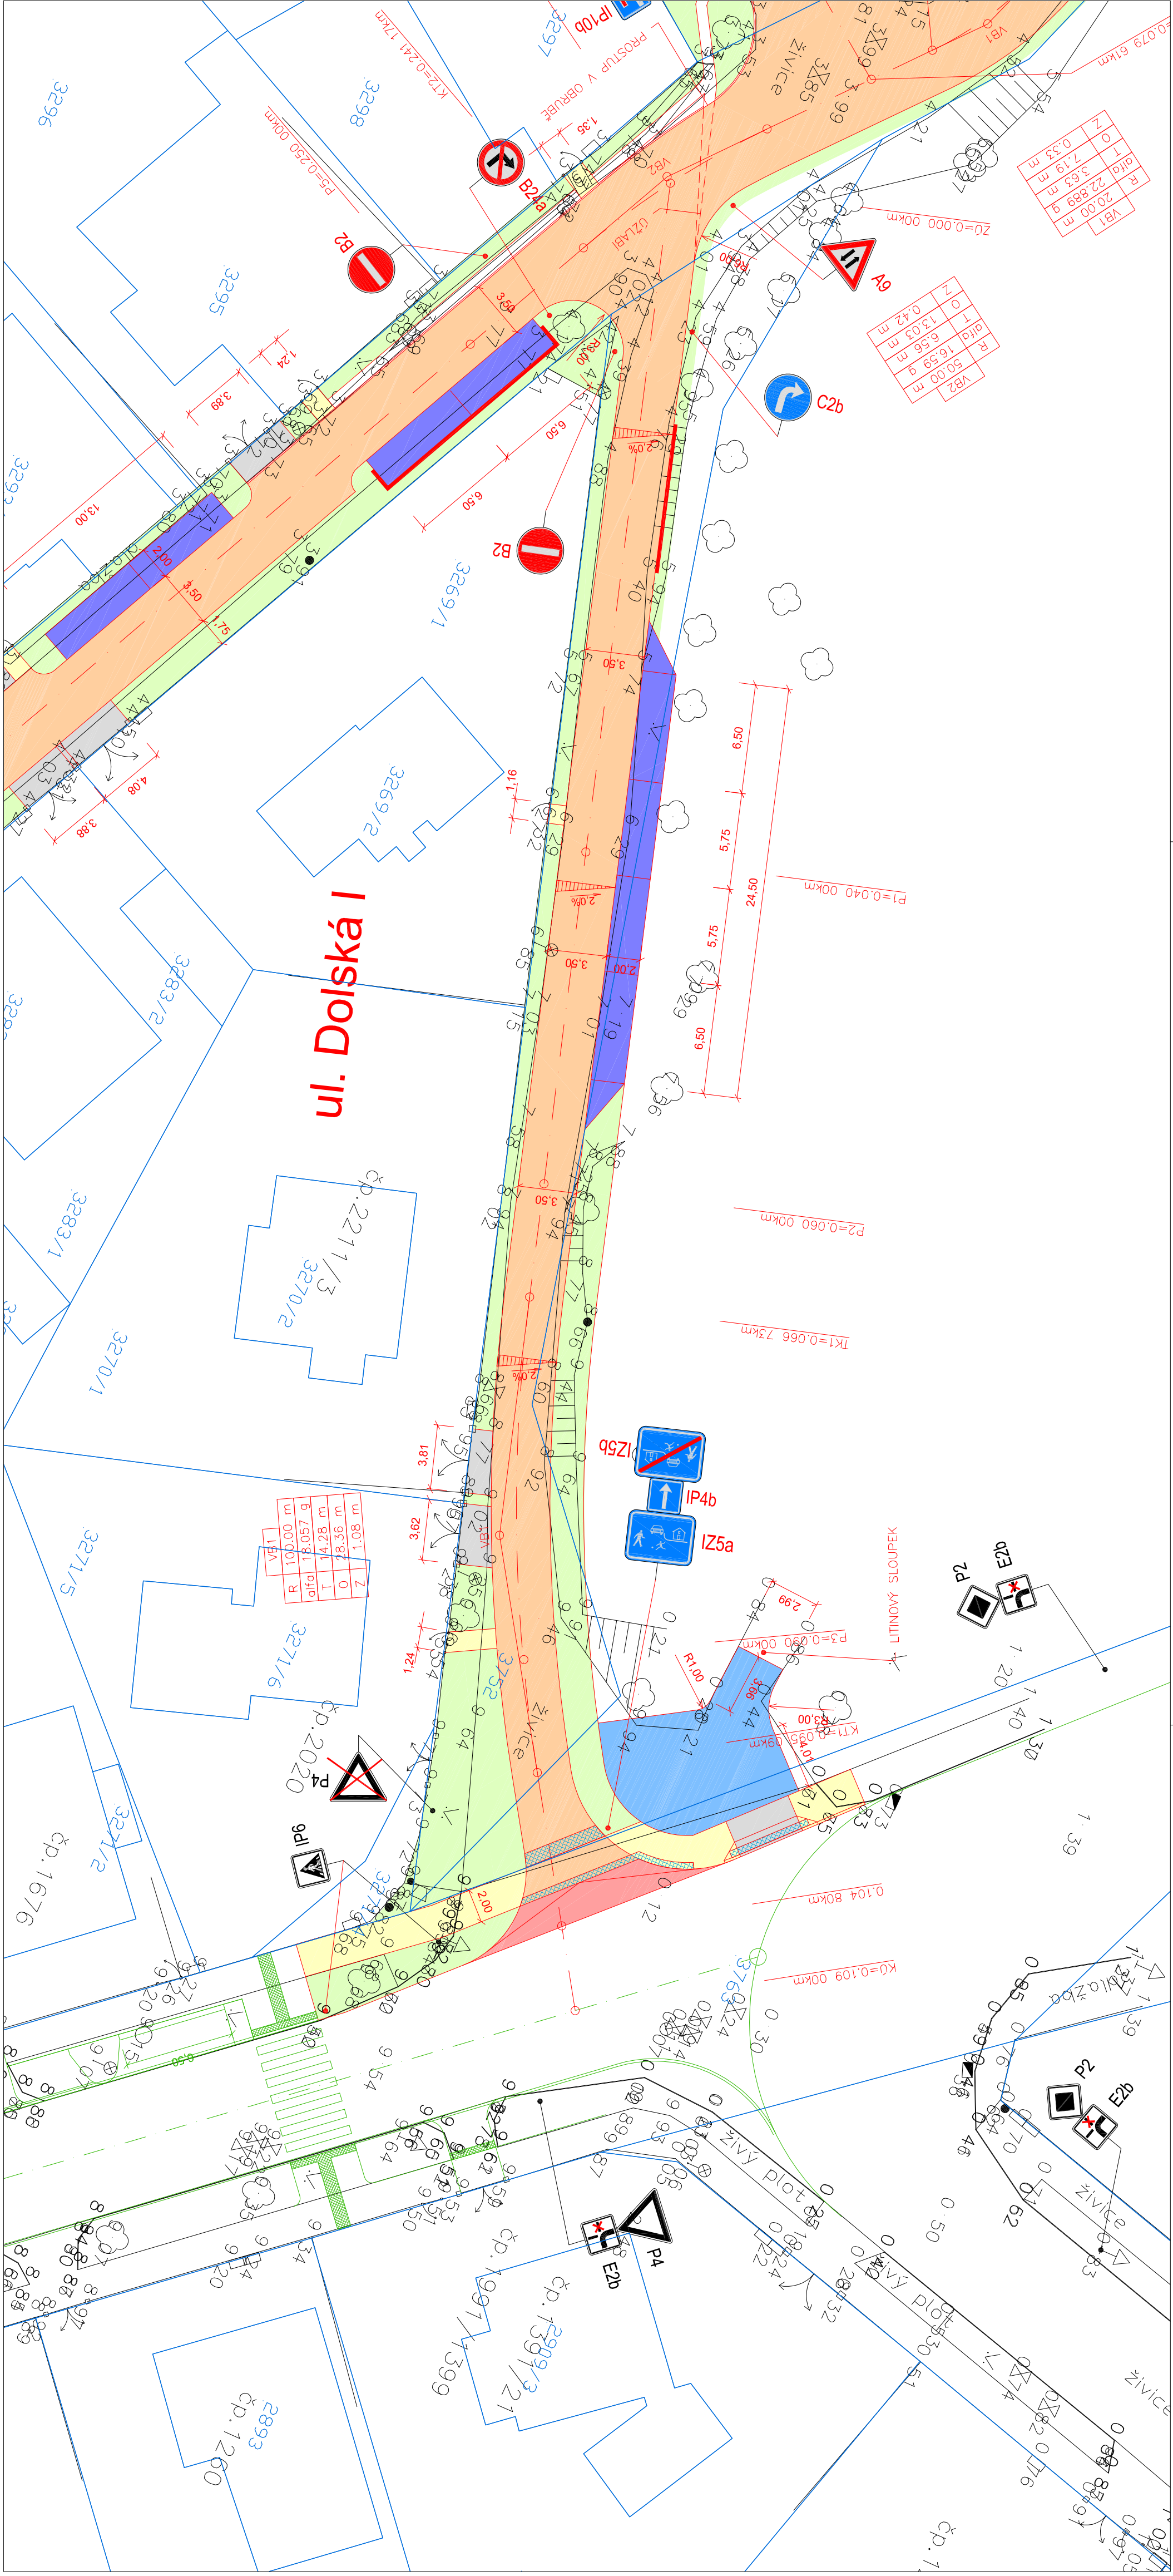

LEGENDA:

- SO 101

KOMUNIKACE A ZPEVNĚNÉ PLOCHY
- NOVÁ VOZOVKA – DLAŽBA (ŠEDÁ)
- CHODNIKOVÉ PŘEJEZDY, ZPOMALOVACÍ POLŠTÁŘE – DLAŽBA (ČERVENÁ)
- NOVÁ PARKOVACÍ STÁNÍ – DLAŽBA VSAKOVAČÍ (ČERVENÁ)
- NOVÁ PARKOVACÍ STÁNÍ A PARKOVÁNÍ PRO OSP – DLAŽBA (ČERVENÁ)
- NOVÉ VIEZDY – DLAŽBA (ČERVENÁ)
- NOVÝ CHODNÍK – DLAŽBA (PISKOVCOVÁ)
- NOVÁ ZELEN
- NAVROVANÉ KONSTRUKCE
- STÁVAJÍCÍ STAV DLE ZAMĚŘENÍ
- KATASTRÁLNÍ MAPA
- SOUVISEJÍCÍ STAVBY
- ETAPA 0013 – BOŽANOVSKÁ 3. ČÁST – 2. A 3. ETAPA
- ÚPRAVY PRO OSP
- P2

SVISLÉ DOPRAVNÍ ZNAČENÍ – STÁVAJÍCÍ
- I25a

SVISLÉ DOPRAVNÍ ZNAČENÍ – STÁVAJÍCÍ RUŠENÉ
- P4b

SVISLÉ DOPRAVNÍ ZNAČENÍ – STÁVAJÍCÍ

INVESTOR	HL.M. PRAHA INV. MHMP	KANCELÁŘ:	Jenkovcova 1055/13, Praha 7
MÍSTO STAVBY	PRAHA – HORNÍ POČERNICE	TEL:	+420 266 712 268
ODPOVĚDNÝ PROJEKTANT	PETR COUFAL	E-MAIL:	janek@proconsult.cz
VYPRACOVAL	PETR COUFAL	WEBSITE:	www.proconsult.cz
KONTROLOVAL	ING. DAVID BARTUŠEK		
NAZEV AKCE		STUPEŇ DOKUMENTACE	DZZPD
		DATUM	06/2026
		MĚŘÍTKO	1 : 250
		POČET FORMÁTŮ	4 x A4
		ČÍSLO ZAKÁZKY	009/2026
NAZEV OBJEKTU	STAVBA č.3295 – TV HORNÍ POČERNICE	ČÍSLO KOPIE	
	ETAPA 0013 - KOMUNIKACE BOŽANOVSKÁ 2.ČÁST	ČÁST DOKUMENTACE	
NAZEV PŘÍLOHY	SO 101 - KOMUNIKACE A ZPEVNĚNÉ PLOCHY	ČÍSLO PŘÍLOHY	
	SITUACE DZ - UL. DOLSKÁ I		

Výškový systém Bpv
Souřadnicový systém JTSK