


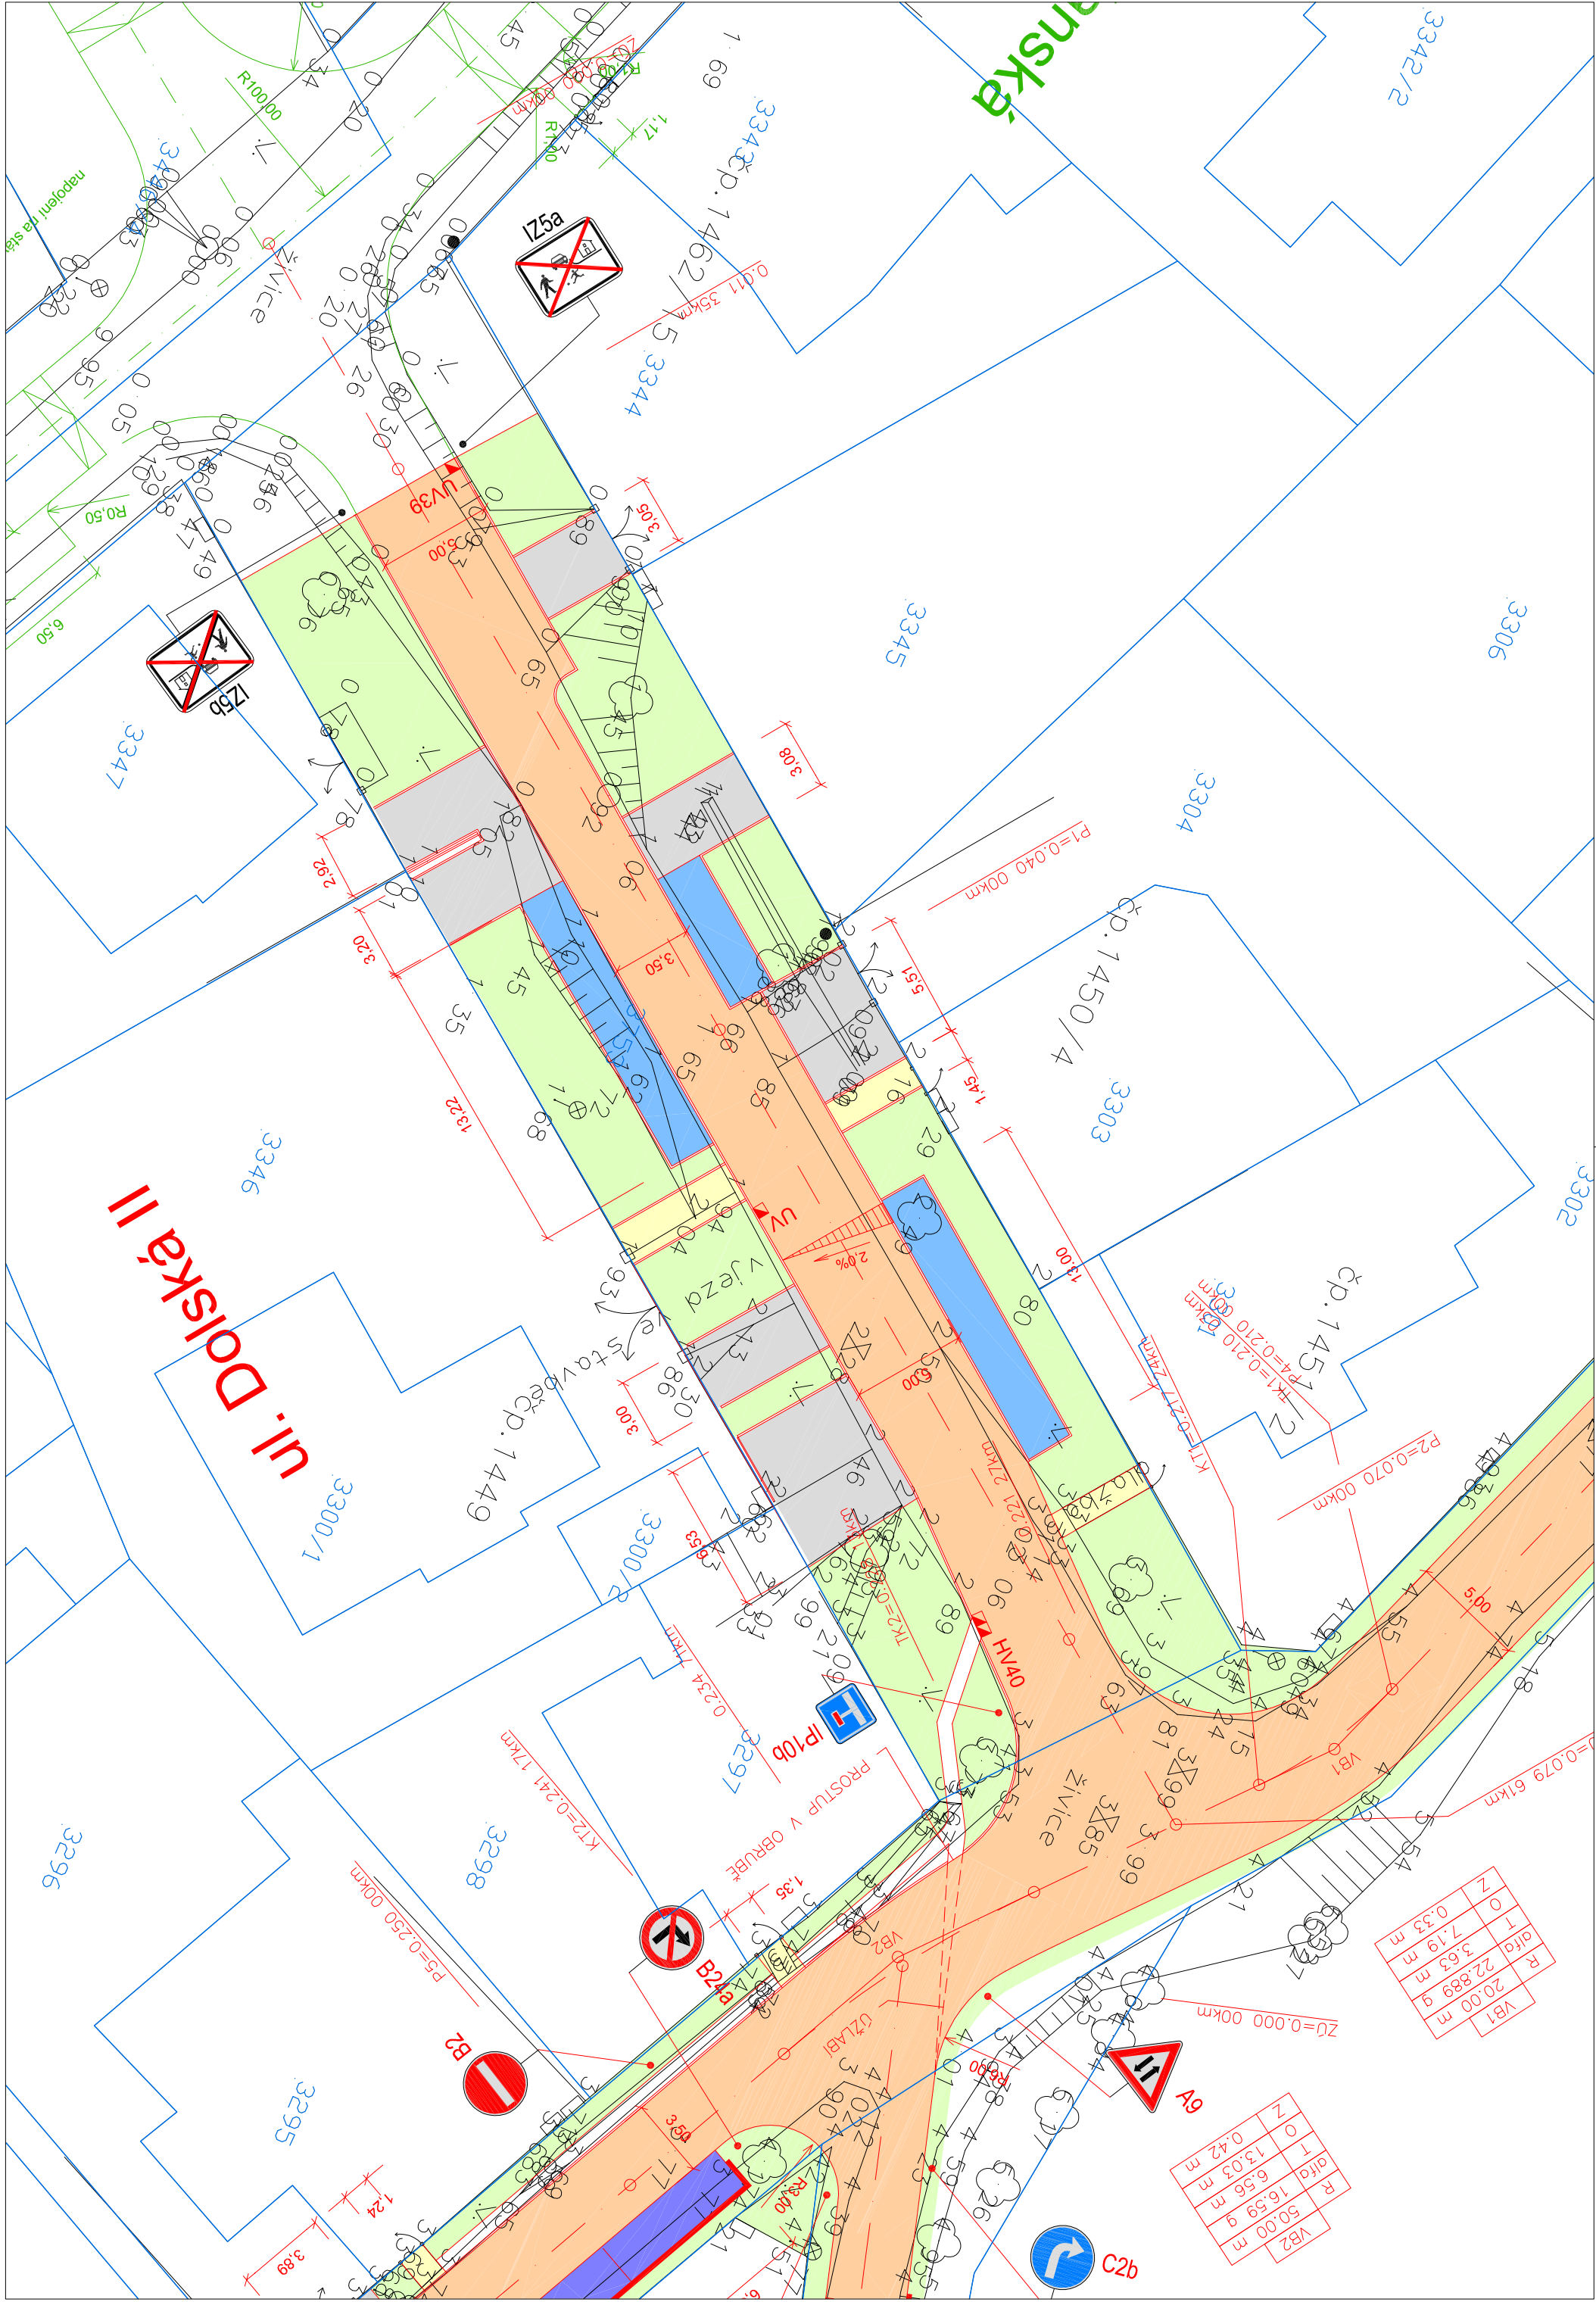

LEGENDA:

SO 101

KOMUNIKACE A ZPEVNĚNÉ PLOCHY

NOVÁ VOZOVKA – DLAŽBA (ŠEDÁ)

CHODNIKOVÉ PŘEJEZDY, ZPOMALOVACÍ POLŠTÁŘE – DLAŽBA (ČERVENÁ)

NOVÁ PARKOVACÍ STÁNÍ – DLAŽBA VSAKOVACÍ (ČERVENÁ)

NOVÁ PARKOVACÍ STÁNÍ A PARKOVÁNÍ PRO OSP – DLAŽBA (ČERVENÁ)

NOVÉ VJEZDY – DLAŽBA (ČERVENÁ)

NOVÝ CHODNÍK – DLAŽBA (PÍSKOVCOVÁ)

NOVÁ ZELEŇ

NAVRHOVANÉ KONSTRUKCE

STÁVAJÍCÍ STAV DLE ZAMĚŘENÍ

KATASTRÁLNÍ MAPA

SOUVISEJÍCÍ STAVBY

ETAPA 0013 – BOŽANOVSKÁ 3. ČÁST – 2. A 3. ETAPA

ÚPRAVY PRO OSP

P2

SVISLÉ DOPRAVNÍ ZNAČENÍ – STÁVAJÍCÍ

I75a

SVISLÉ DOPRAVNÍ ZNAČENÍ – STÁVAJÍCÍ RUŠENÉ

IP4b

SVISLÉ DOPRAVNÍ ZNAČENÍ – STÁVAJÍCÍ



Výškový systém Bpv
Souřadnicový systém JTSK

INVESTOR	HL.M. PRAHA INV. MHMP	
MÍSTO STAVBY	PRAHA – HORNÍ POČERNICE	
ODPOVĚDNÝ PROJEKTANT	PETR COUFAL	<i>Coufal</i>
VYPRACOVAL	PETR COUFAL	<i>Coufal</i>
KONTROLOVAL	ING. DAVID BARTUŠEK	<i>Bartušek</i>
NÁZEV AKCE	STAVBA č. 3295 - TV HORNÍ POČERNICE ETAPA 0013 - KOMUNIKACE BOŽANOVSKÁ 2.ČÁST	
STUPĚŇ DOKUMENTACE		DZZPD
DATUM		06/2026
MĚŘÍTKO		1 : 250
POČET FORMÁTŮ		3 x A4
ČÍSLO ZAKÁZKY		009/2026
NÁZEV OBJEKTU	ČÍSLO KOPIE	ČÁST DOKUMENTACE
SO 101 - KOMUNIKACE A ZPEVNĚNÉ PLOCHY		ČÍSLO PŘÍLOHY
NÁZEV PŘÍLOHY	SITUACE DZ - UL. DOLSKÁ II	