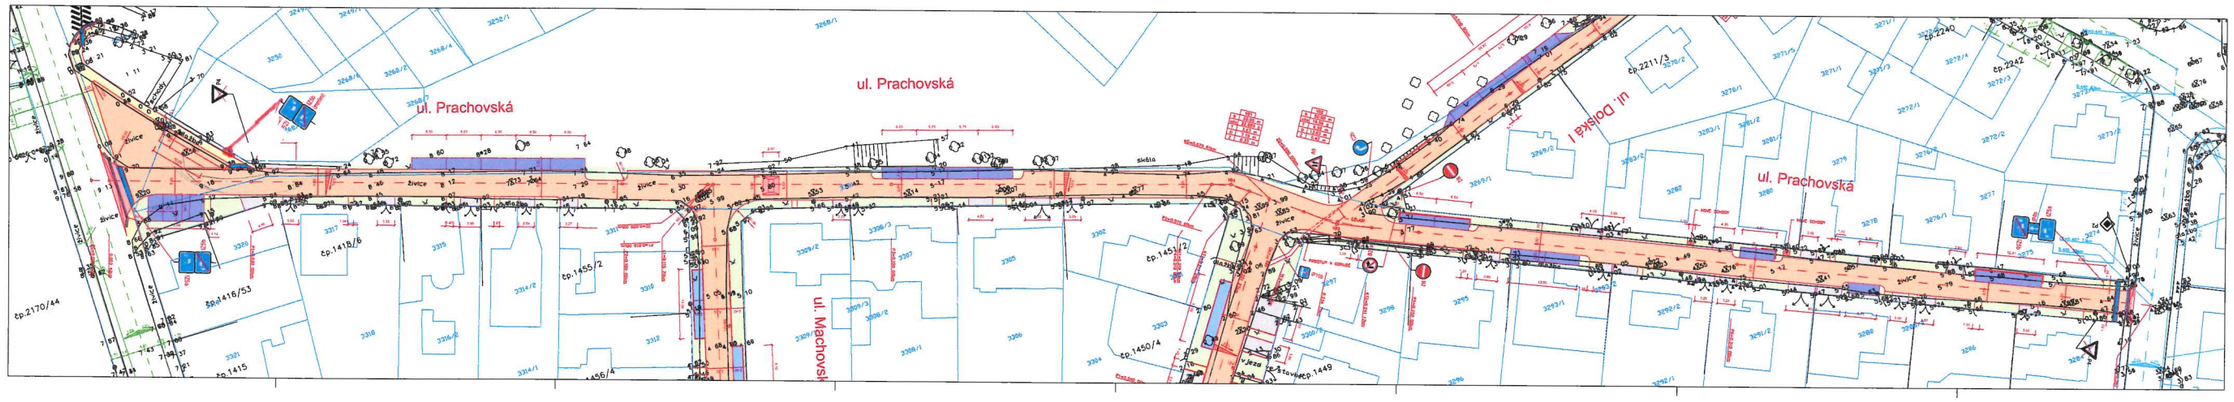
ul. Prachovská
ul. Prachovská
ul. Prachovská
ul. Dolská I
ul. Machovská
parkoviště
zastávka
parkoviště
parkoviště
parkoviště