


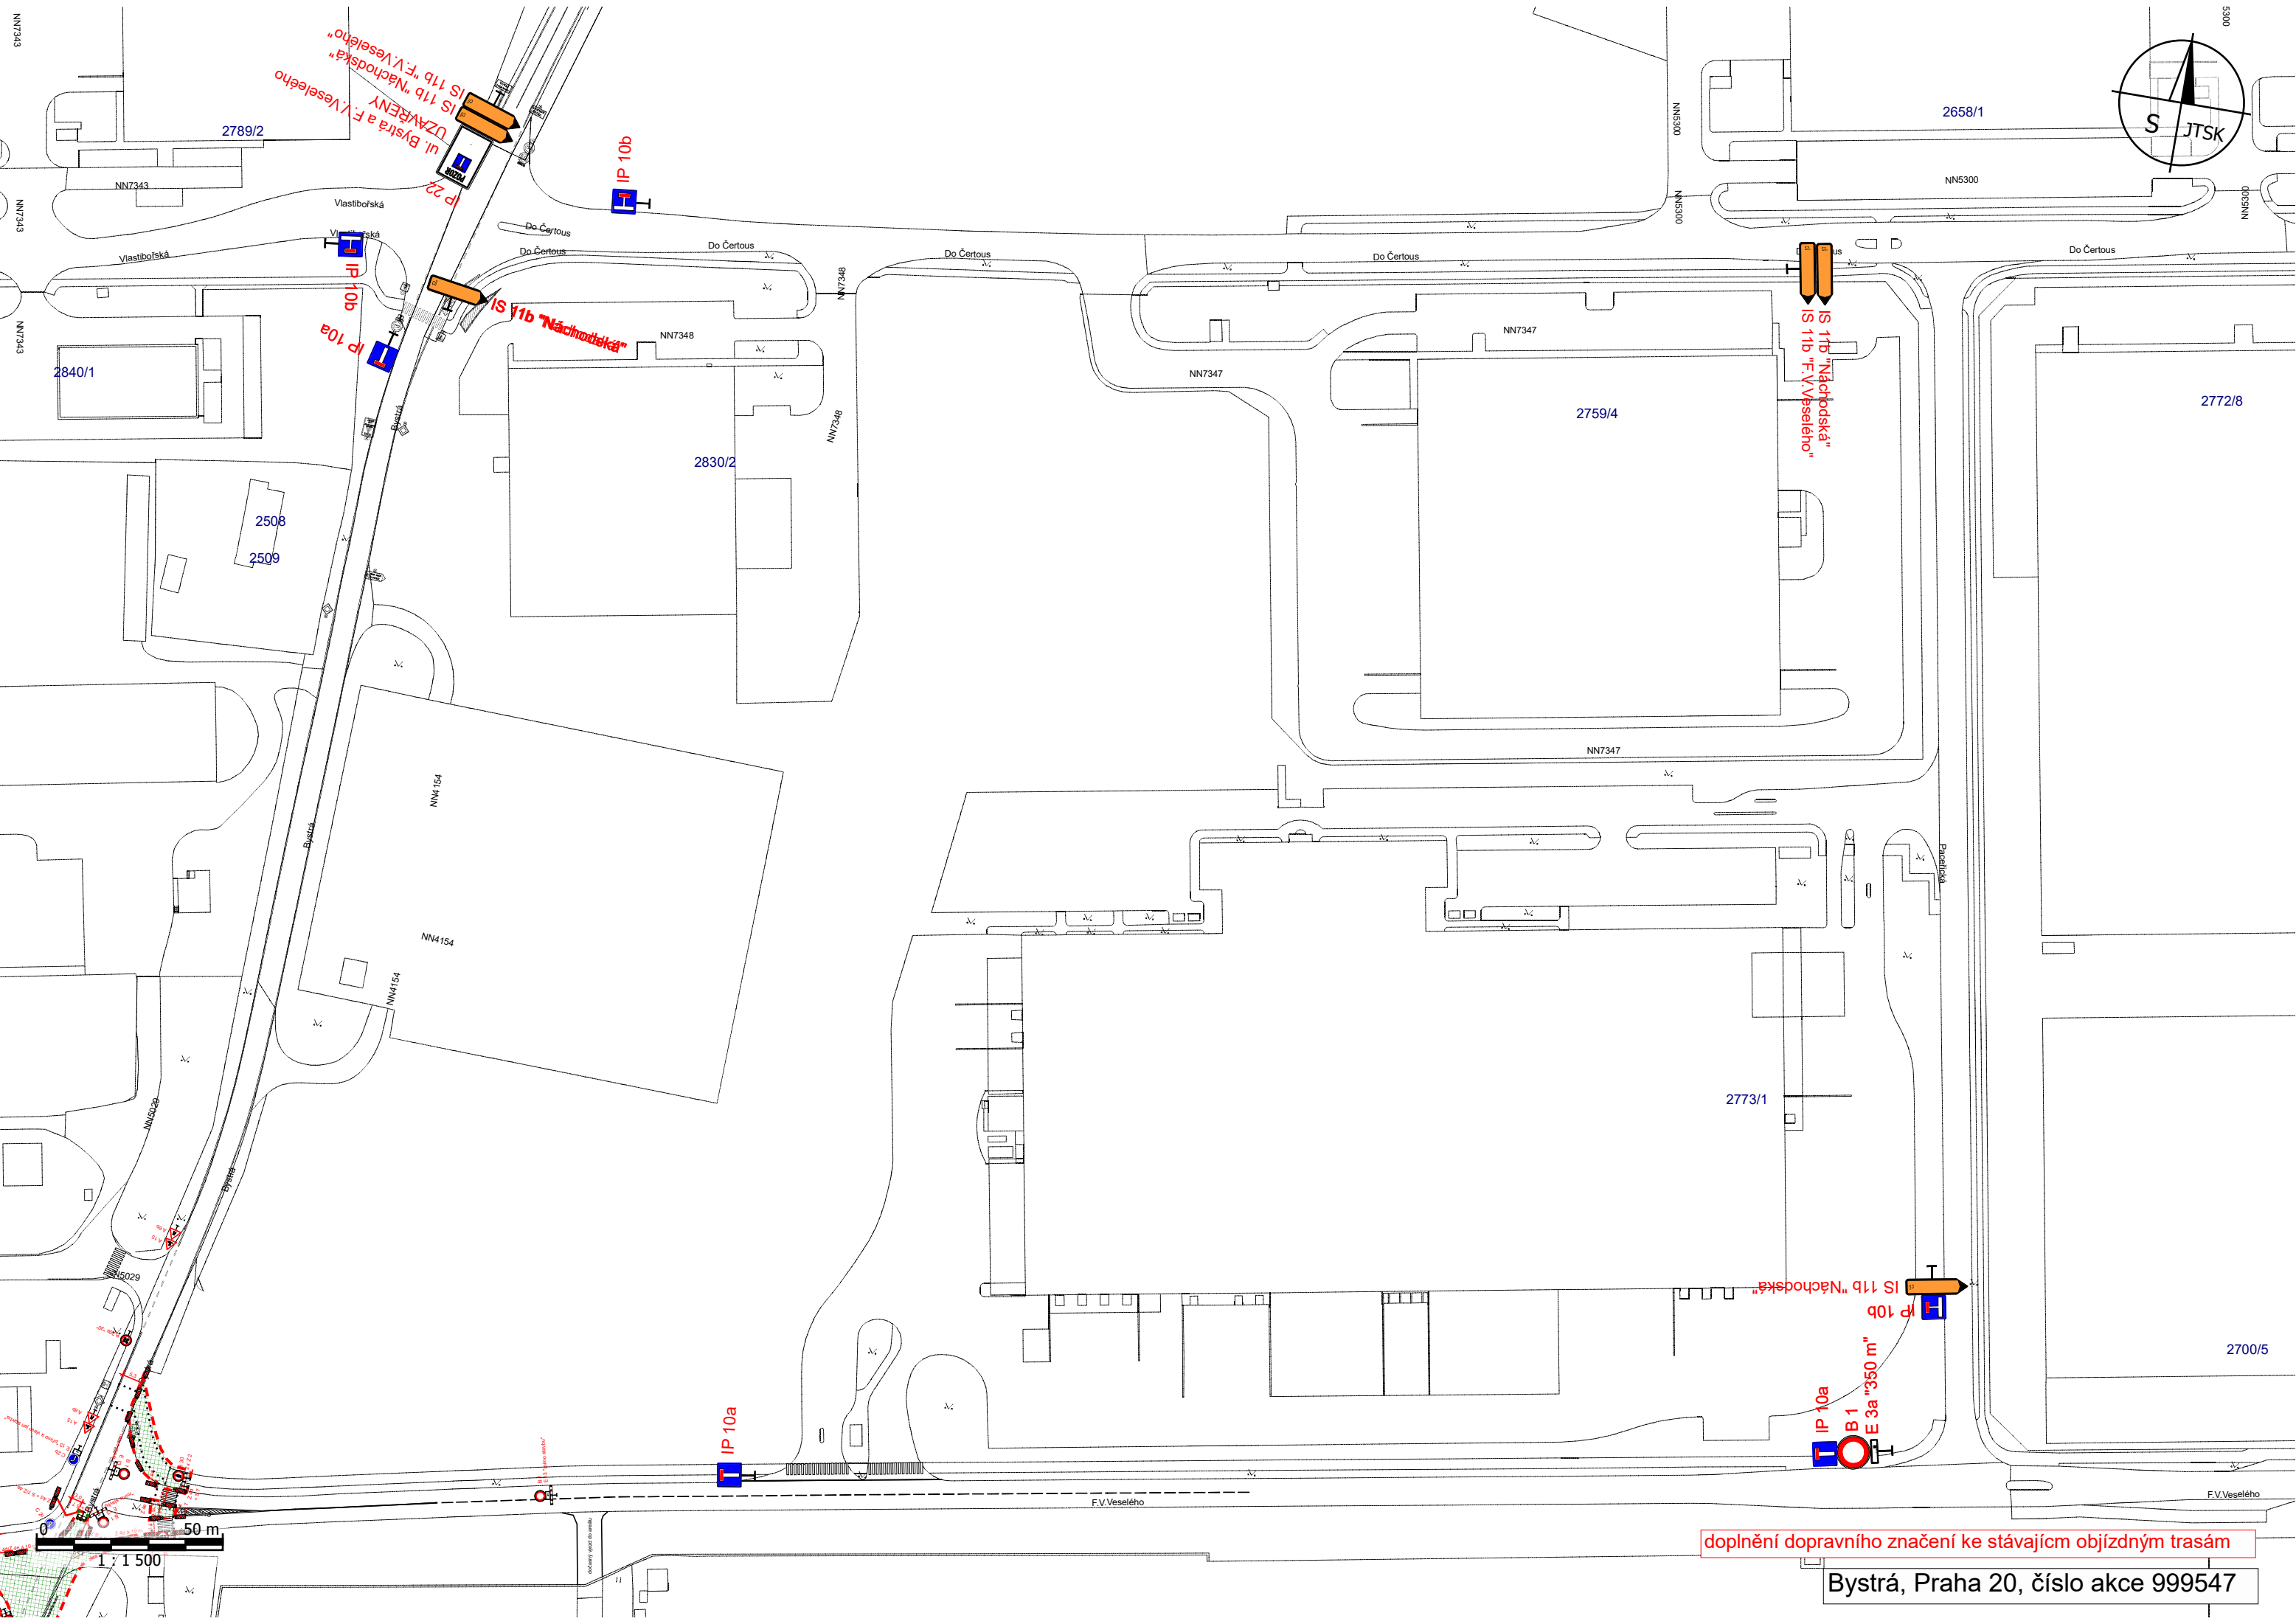

doplnění dopravního značení ke stávajícím objízdným trasám

Bystrá, Praha 20, číslo akce 999547