



PLAN č. 1

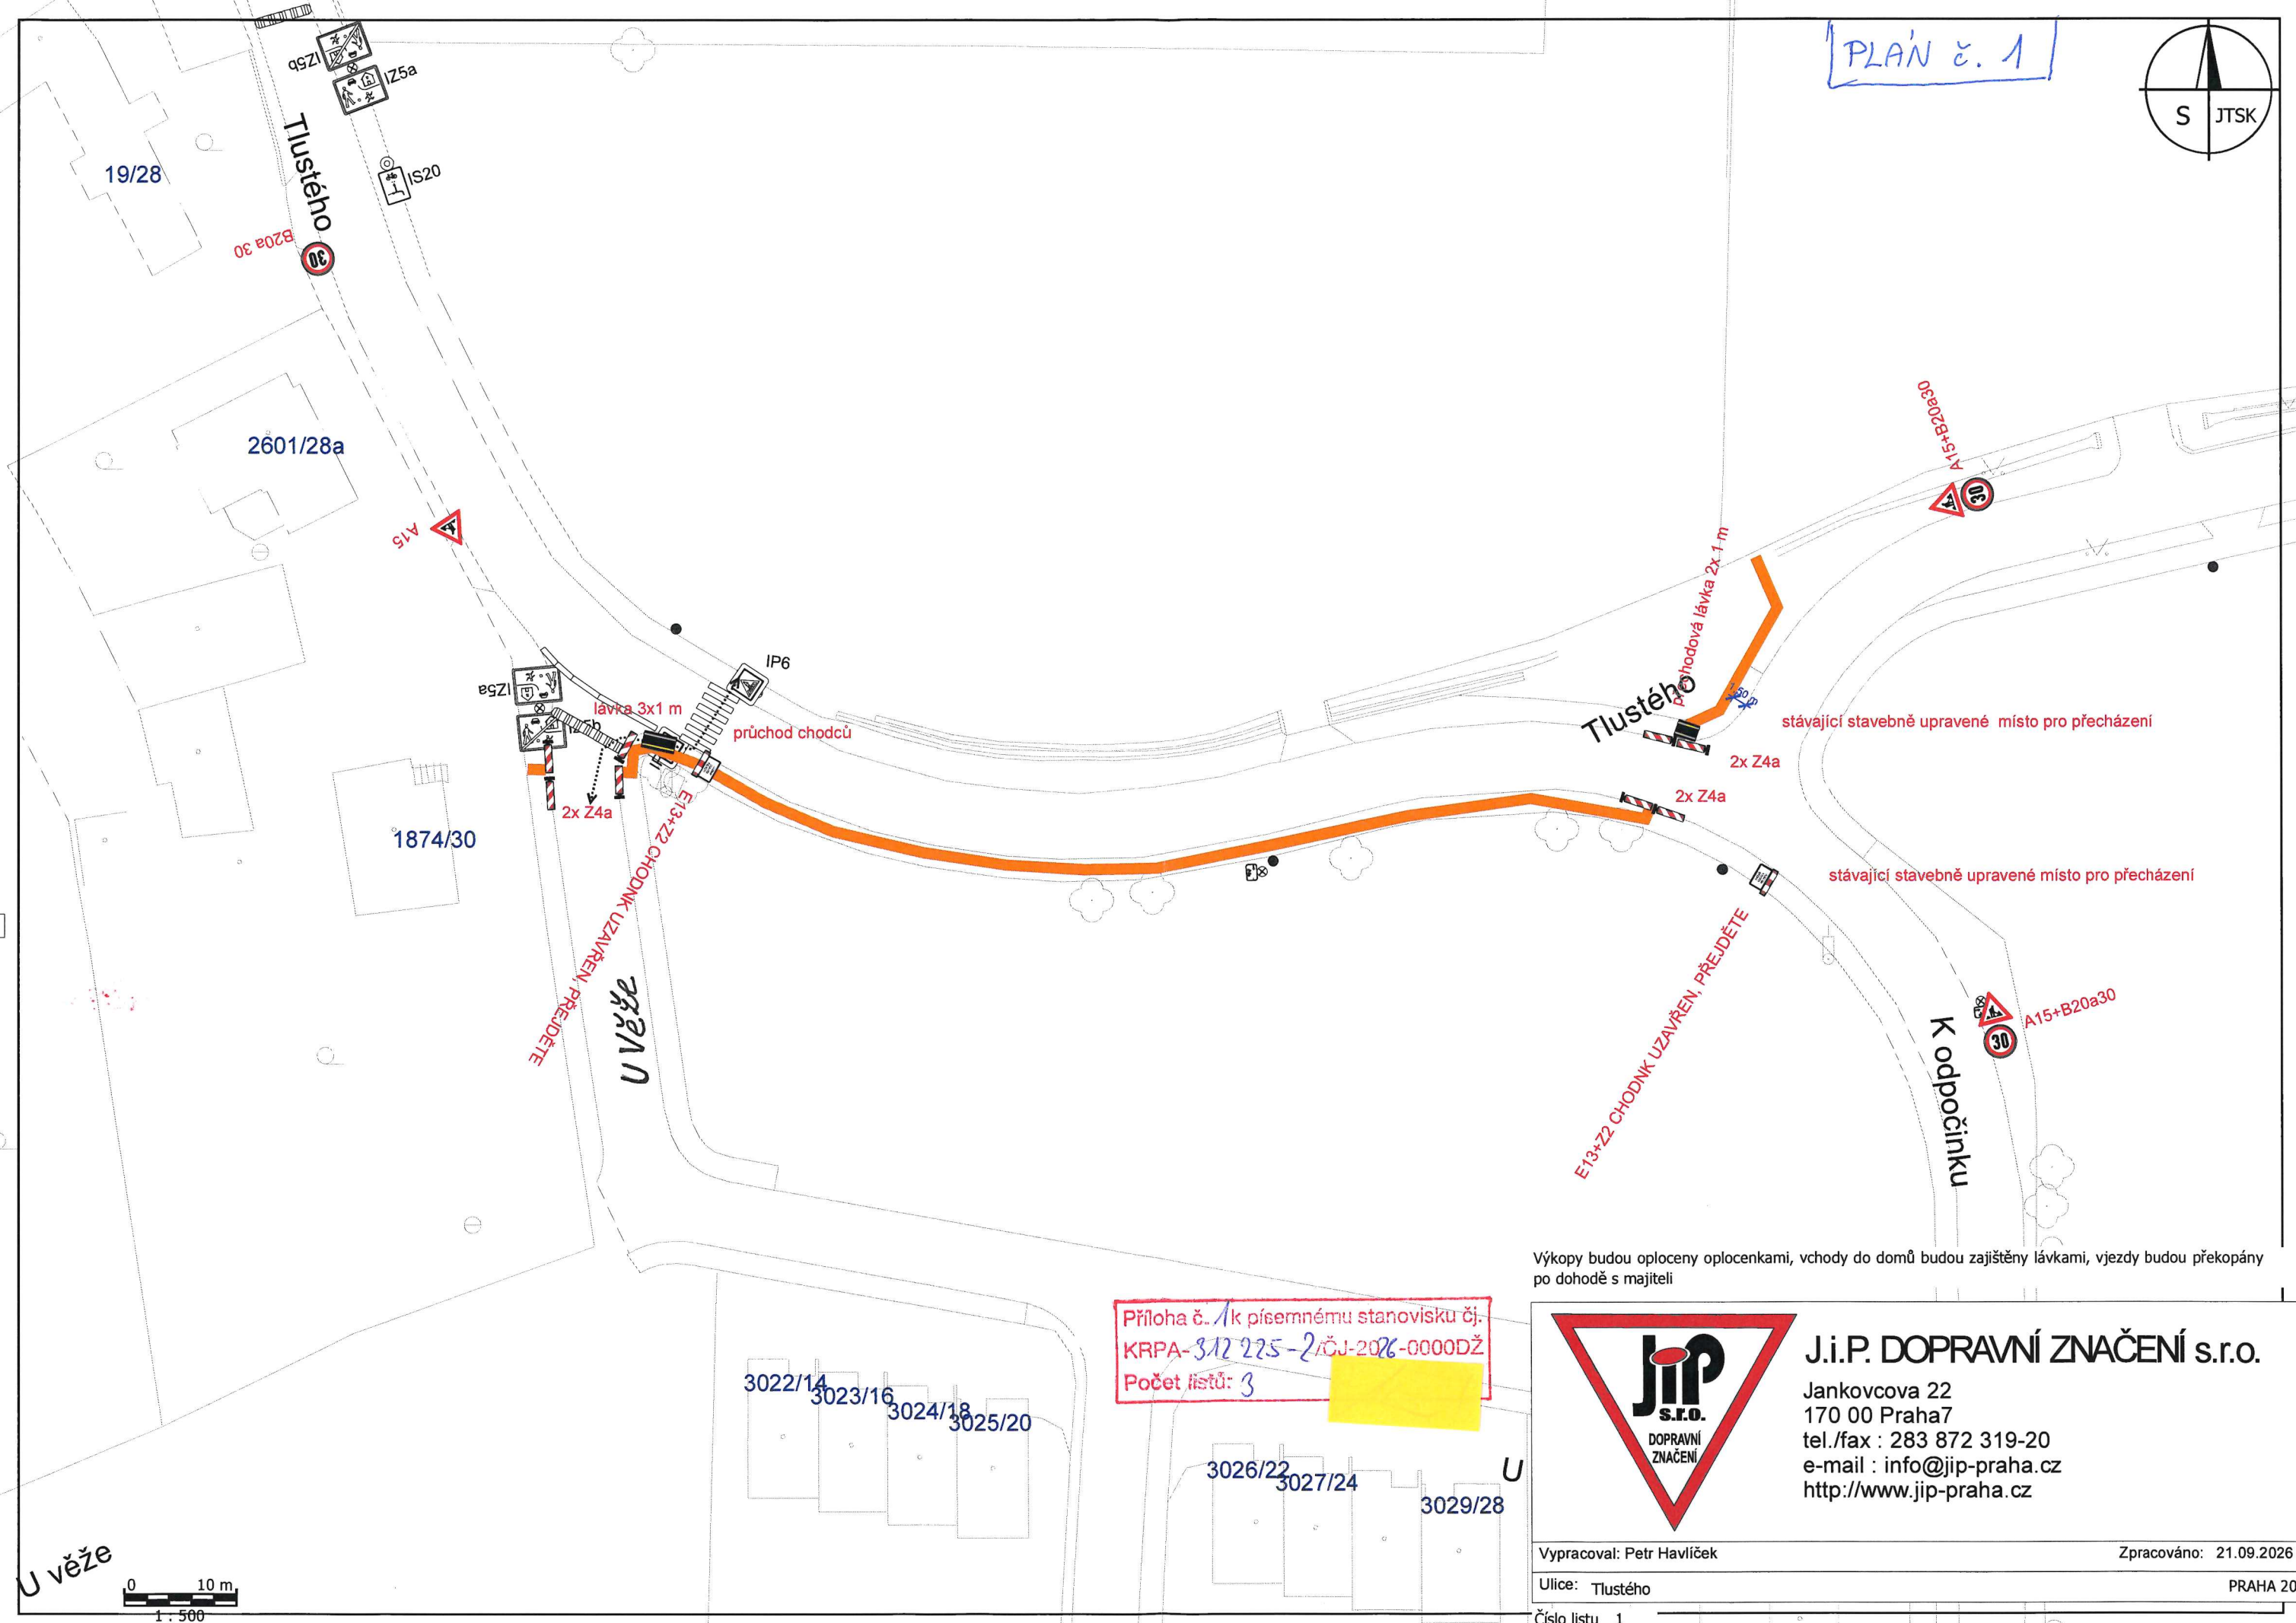

Výkopy budou oploceny oplocenkami, vchody do domů budou zajištěny lávkami, vjezdy budou překopány po dohodě s majiteli

Příloha č. 1 k písemnému stanovisku č.
KRPA-312 225-2/ČJ-2026-0000DŽ
Počet listů: 3

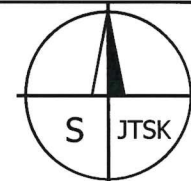

J.I.P. DOPRAVNÍ ZNAČENÍ s.r.o.
Jankovcova 22
170 00 Praha7
tel./fax : 283 872 319-20
e-mail : info@jip-praha.cz
http://www.jip-praha.cz

Vypracoval: Petr Havlíček Zpracováno: 21.09.2026

Ulice: Tlustého PRAHA 20

Číslo listu 1