


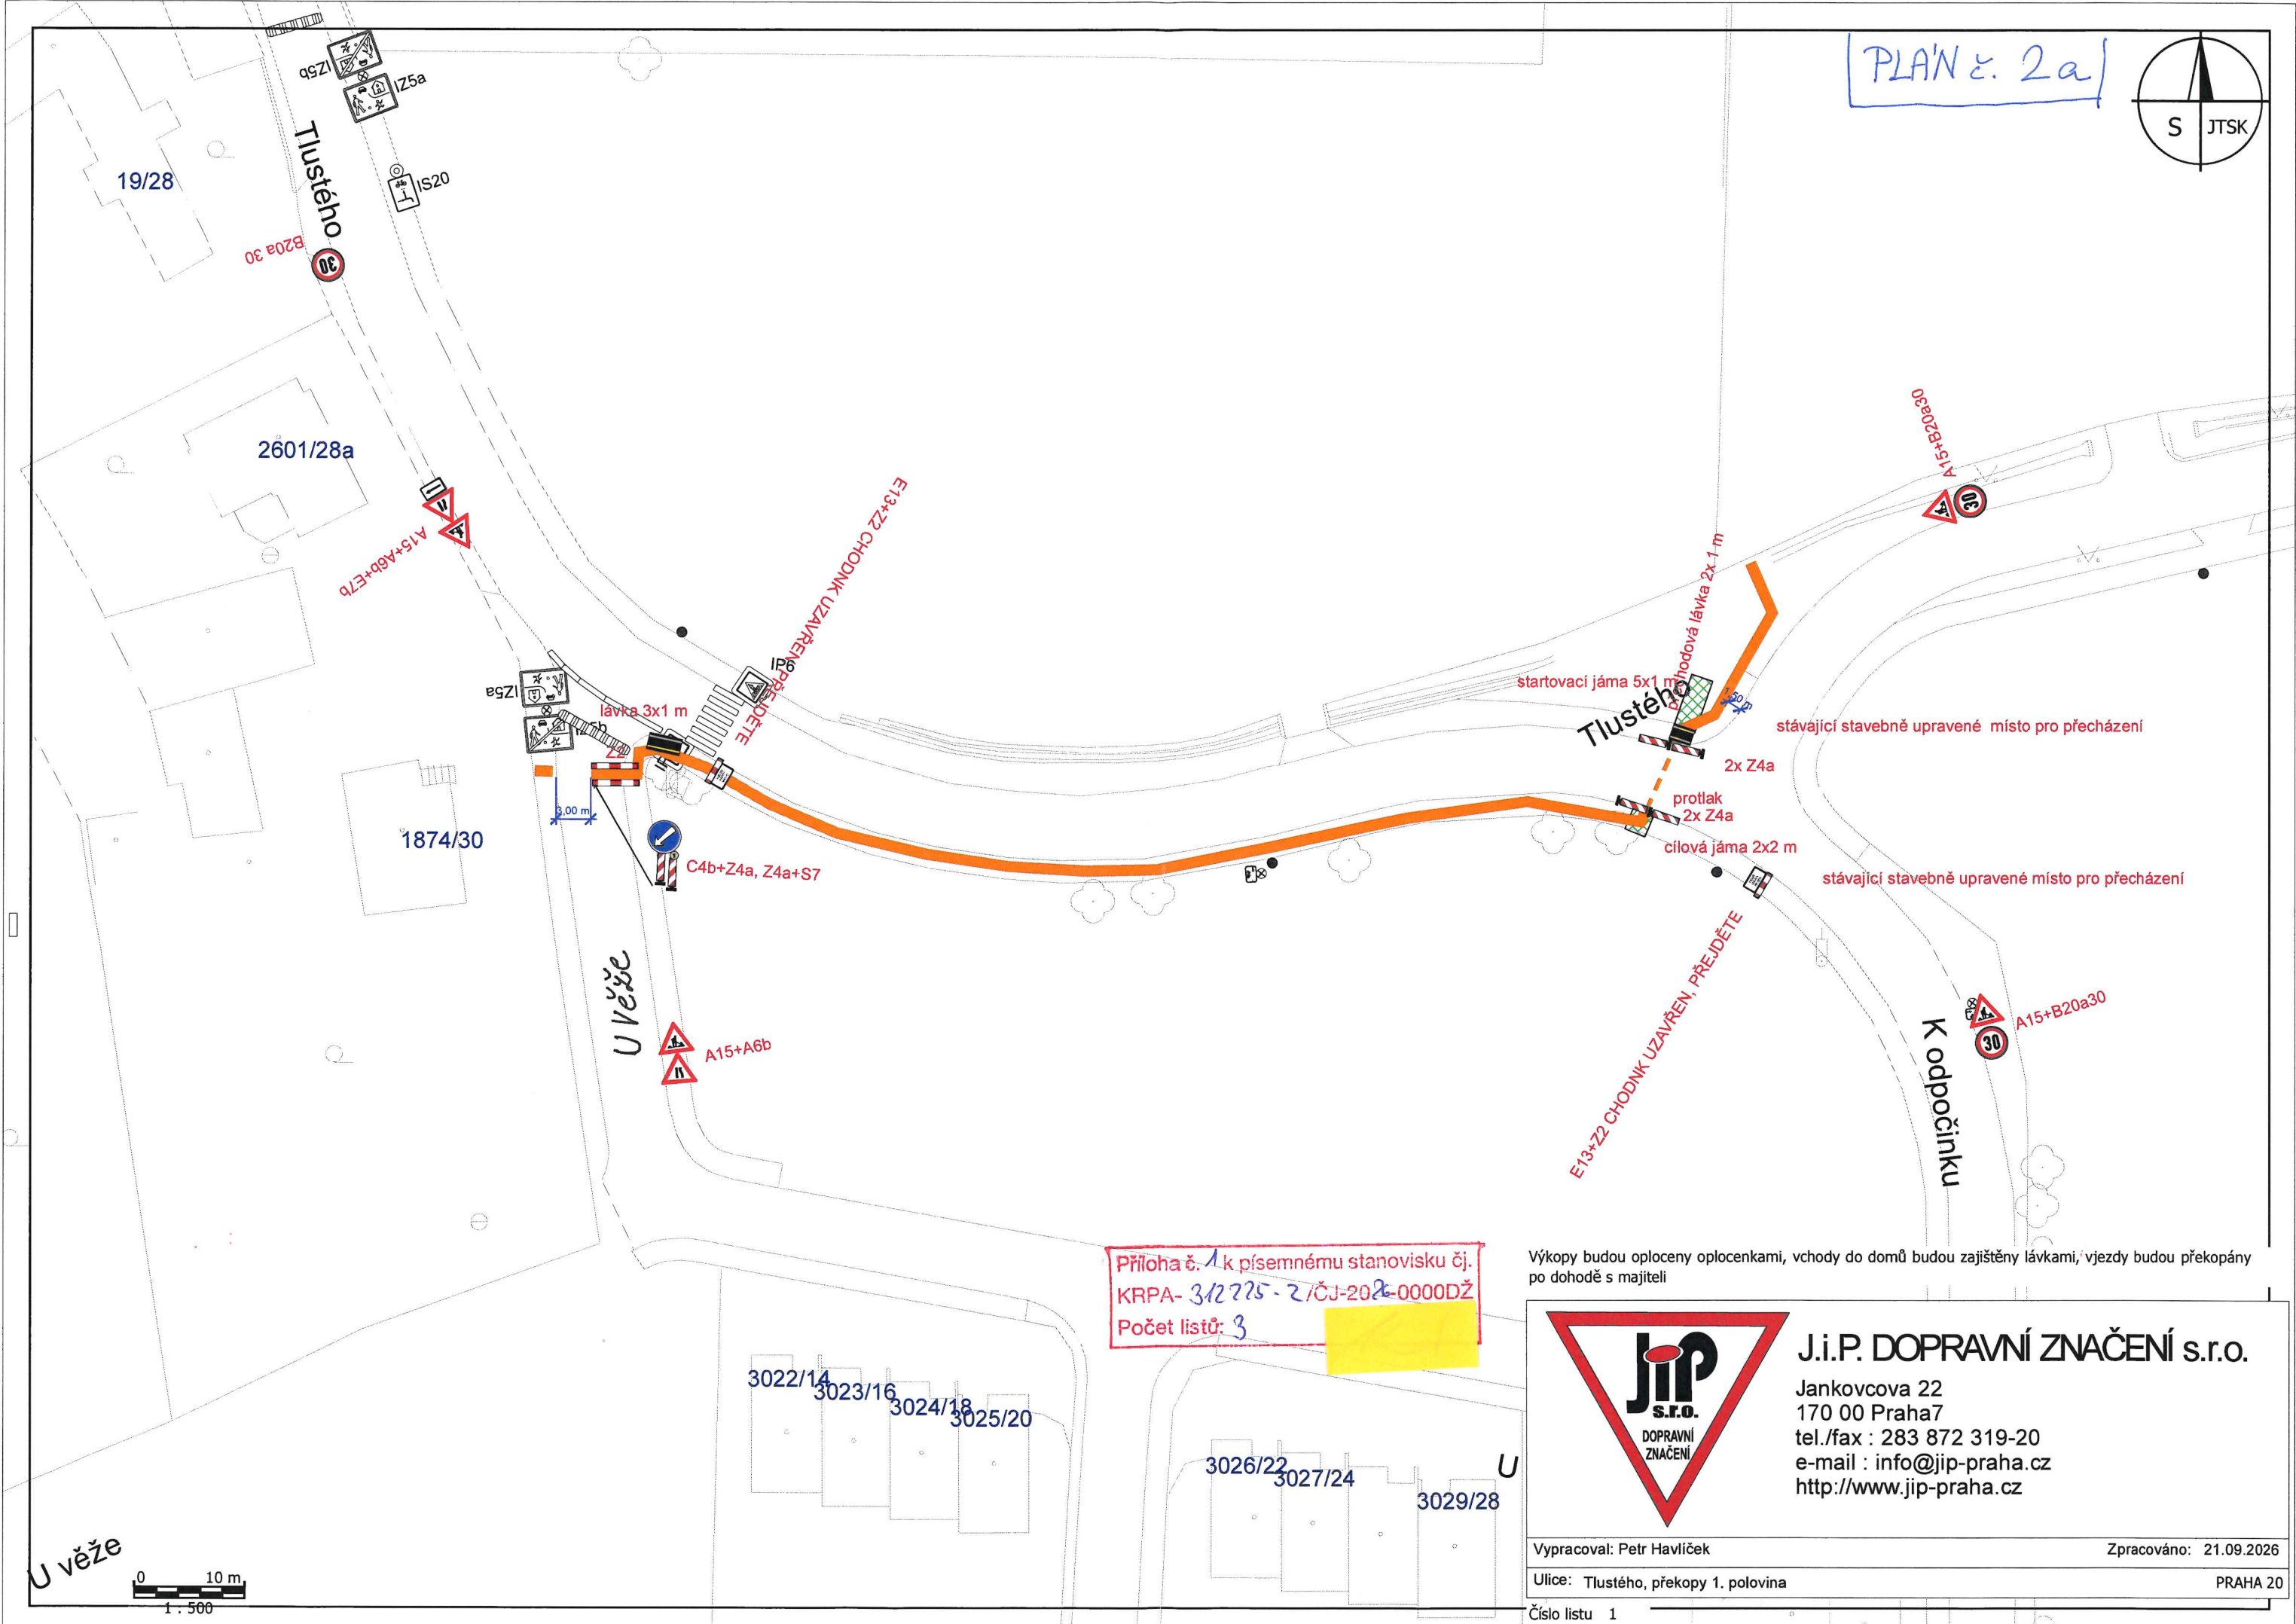

Výkopy budou oploceny oplocenkami, vchody do domů budou zajištěny lávkami, vjezdy budou překopány po dohodě s majiteli




Jankovcova 22
170 00 Praha7
tel./fax : 283 872 319-20
e-mail : info@jip-praha.cz
<http://www.jip-praha.cz>

Zpracováno: 21.09.2026

PRAHA 20	
----------	--

Číslo listu 1

2601/28a

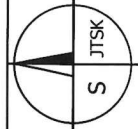

PLAN č. 26

C4b+Z4a, Z4a+S7

lavka 3x1 m

1874/30

TLUSTÉHO

U VĚŽE

Příloha č. 1 k písemnému stanovisku čj.
KRPA-312 235-2 / ČJ-2026-0000DŽ
Počet listů: 3

Výkopy budou oploceny oplocenkami, vchody do domů
po dohodě s majiteli

A15+A6b



J.I.P. DOPRAVNÍ ZNAČENÍ s.r.o.
Jankovcova 22
170 00 Praha 7
tel./fax : 283 872 319-20
e-mail : info@jip-praha.cz
http://www.jip-praha.cz

Vypracoval: Petr Haviček

Zpracováno: 21.09.2026

Ulice: Tlustého, překopy 2. polovina

PRAHA 20

Číslo listu 1

