PROJEKT DIO
(Dopravně Inženýrské Opatření)

MÍSTO REALIZACE:

Ul. Do Svépravic,
193 00 Praha 20 - Horní Počernice

VYPRACOVAL:	OBJEDNATEL (INVESTOR):	POČET ETAP:	POČET VÝKRESŮ:
Ing. Hana Durst tel.: 723 662 755	STRABAG a.s. Tel.: 724 861 792	1	2

NÁZEV AKCE:

ZÁBOR KOMUNIKACE A CHODNÍKU
- SOUVISLÁ ÚDRŽBA KOMUNIKACE

TERMÍN REALIZACE AKCE:

DATUM VYPRACOVÁNÍ DIO:

01.10.2026

POZNÁMKA:

DODAVATEL:

TOP Znak s.r.o.
Starochuchelská 114/28
159 00 Praha 5
Tel.: 607 687 687
E-mail: info@topznak.cz
Web: www.topznak.cz
IČ: 06035981, DIČ: CZ06035981

Výkres Č.

1
1 : 750
1 cm = 7,50 m
Kraj: JMK
Kraj: JMK

NÁROŽÍ ULICE HRONOV

DO BOHDANEC

DO BOHDANEC

Zábor komunikace a chodníku
- nutnost dočasně uzavřít ulici
- povolení samostatné OD P14
cyklisté ZÚ/SMI

Zábor komunikace
- nutnost částečně komunikaci
na 1x jízdu

Stavební ochranné BSK
Stavební ochranné BSK

1x jízdu	1x jízdu
1x jízdu	1x jízdu

Legenda:

- Dočasná dopravní značení a zařízení
- Stávající dopravní značení
- Trvalé dopravní značení a zařízení
- Dočasné svislé dopravní značení
- Místní úprava provozu na pozemních komunikacích
- Místní úprava provozu na silnicích, místních komunikacích a veřejně přístupných účelových komunikacích

Příkaz k samoobsluze bude zajištěn po domluvě se stavbou!

Výkres č.2

Detail vybraných DZ:

1. POZOR — UL. NÁRODNÍCH HRDINŮ SMĚR HORNÍ POČERNICE UZAVŘENA
2. POZOR — UL. NÁRODNÍCH HRDINŮ SMĚR HORNÍ POČERNICE UZAVŘENA
3. POZOR — UL. NÁRODNÍCH HRDINŮ SMĚR HORNÍ POČERNICE UZAVŘENA
4. HORNÍ POČERNICE
5. DOLNÍ POČERNICE
6. POZOR — UL. NÁRODNÍCH HRDINŮ SMĚR DOLNÍ POČERNICE UZAVŘENA
7. POZOR — UL. NÁRODNÍCH HRDINŮ SMĚR DOLNÍ POČERNICE UZAVŘENA
8. POZOR — UL. NÁRODNÍCH HRDINŮ SMĚR DOLNÍ POČERNICE UZAVŘENA
9. POZOR — DNE 27.9.2026 PROBÍHÁ BĚH BĚCHOVICE - PRAHA OBJÍZDNÁ TRASA PŘES HOSTAVICE

S JTSK

Měřítko:

Formát:

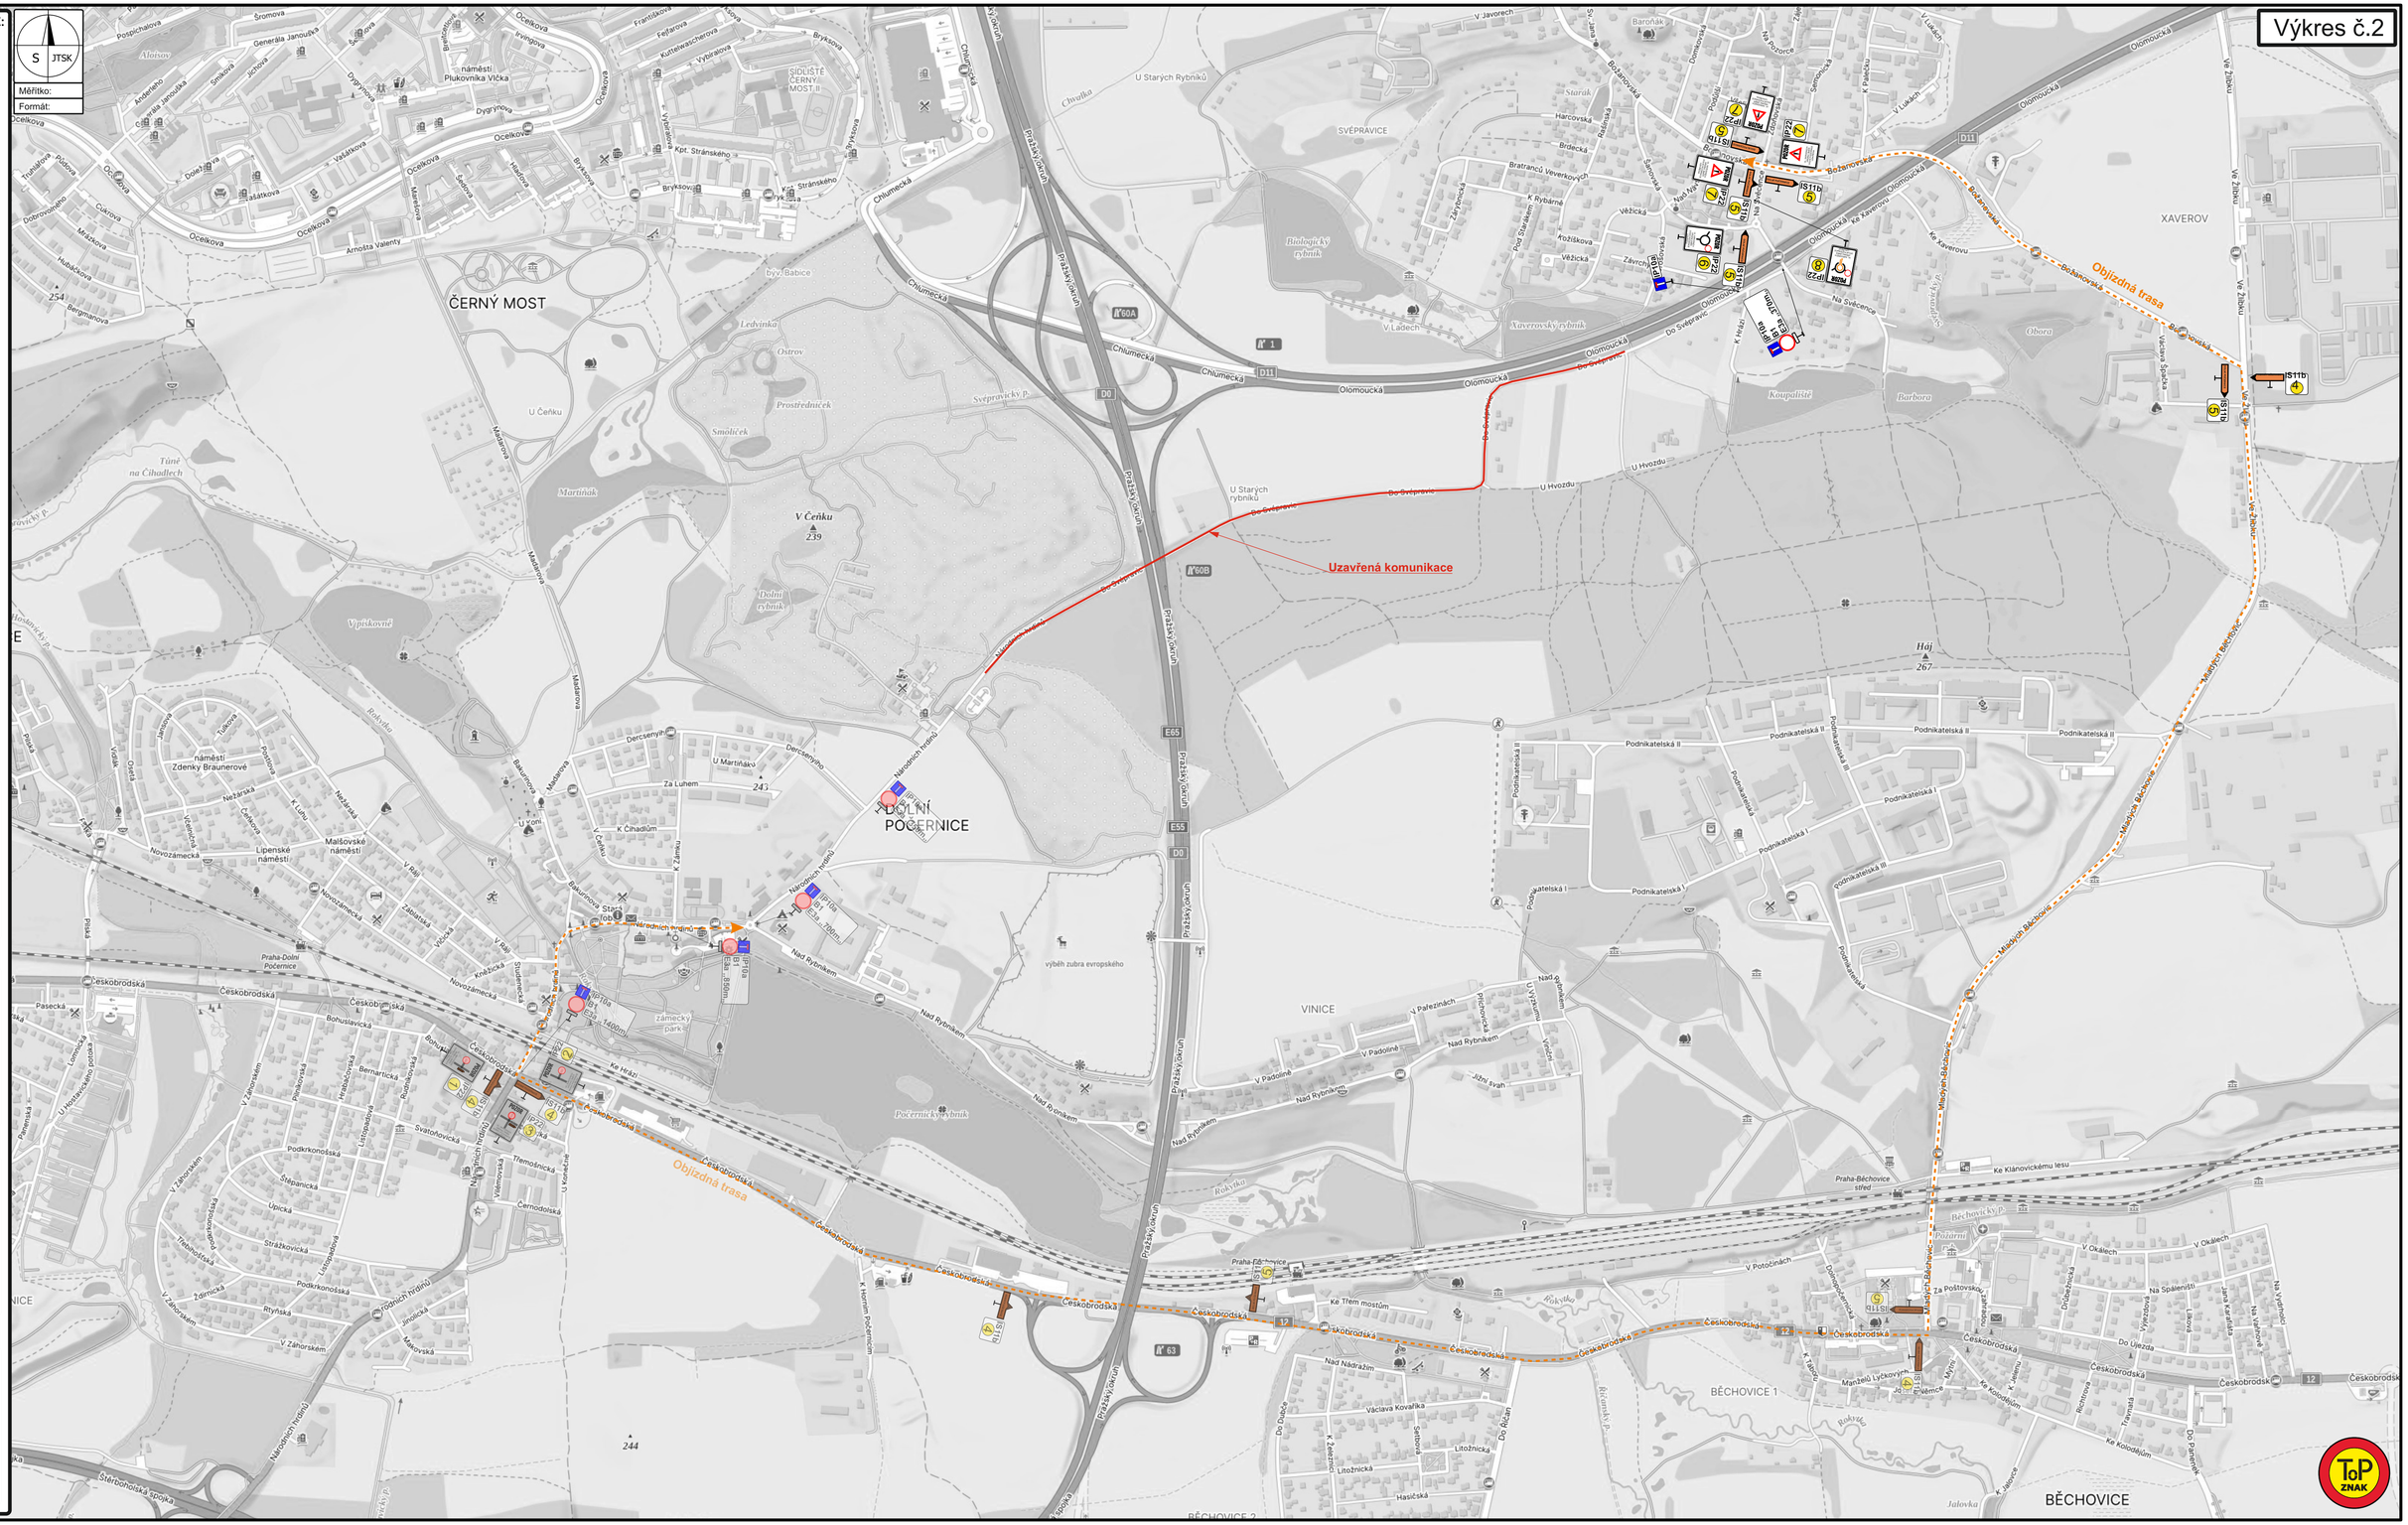
Uzavřená komunikace
Objízdná trasa
Objízdná trasa
Objízdná trasa
ČERNÝ MOST
HORNÍ POČERNICE
DOLNÍ POČERNICE
XAVEROV
VINICE
BĚCHOVICE
BĚCHOVICE 1
SVÉPRAVICE
Pražský okruh
Olomoucká
Českobrodská
Božanovská
Mladých Bělochovic
Chlumecká
Podnikatelská II
Podnikatelská I
Podnikatelská III
Do Svépravic
U Hvozdu
Na Rybníkem
Nad Rybníkem
Ke Klánovickému lesu
Ke Třem mostům
Nad Nádražím
Ke Hrázi
Na Švédence
Ke Xaverovu
Do Ďáčan
Do Duče
Václava Kovaříka
Litožnická
Hasičská
Za Poštovkou
V Potočinách
V Okálech
Na Spáleništi
Do Úvezda
Ke Kolodějům
Do Říčan
Do Hrnčíř
Na Valtorce
Na Vlachovce
Na Kamenné zahradě
Lesná
Výletová
Poštrna
Tramata
Mansfeld Lýčkových
Jde k němci
Myrna
Jelínu
Ke Kolodějům
Praha-Běchovice střed
Praha-Běchovice
Praha-Dolní Počernice
Náměstí Plukovníka Vlčka
Náměstí Zdenky Braunerové
Malšovské náměstí
Lipenské náměstí
Náměstí Generála Janouška
Arnošta Valenty
Ocelíkova
Dygrynova
Bryksova
Kpt. Stránského
Chlumecká
Mladoňova
Makarova
Martiňák
V Čeňku
Ostrov
Prostředníček
Smolíček
Ledvinka
Vpískovně
Rolkvlo
Tůně na Čihadlech
Biologický rybník
Xaverovský rybník
Koupaliště
Barbora
Obora
Hájek
Počernický rybník
Rokytka
Jalovka
Hrdinů
Na Rybníkem
Nad Rybníkem
Jižní svah
V Padolině
V Pařezinách
Příčnická
Ke Hrázi
Černodolská
Podkrkonošská
Štěrboholská spojka
Náměstí Hrdinů
Náměstí Plukovníka Vlčka
Náměstí Zdenky Braunerové
Malšovské náměstí
Lipenské náměstí
Zámecký park
Počernický rybník
vybeh zubra evropského
Hájek
Hrdinů
Náměstí Hrdinů
Náměstí Zdenky Braunerové
Malšovské náměstí
Lipenské náměstí
Náměstí Plukovníka Vlčka
Náměstí Generála Janouška