
VZOROVÁ SITUACE DIO
VARIANTA "D"

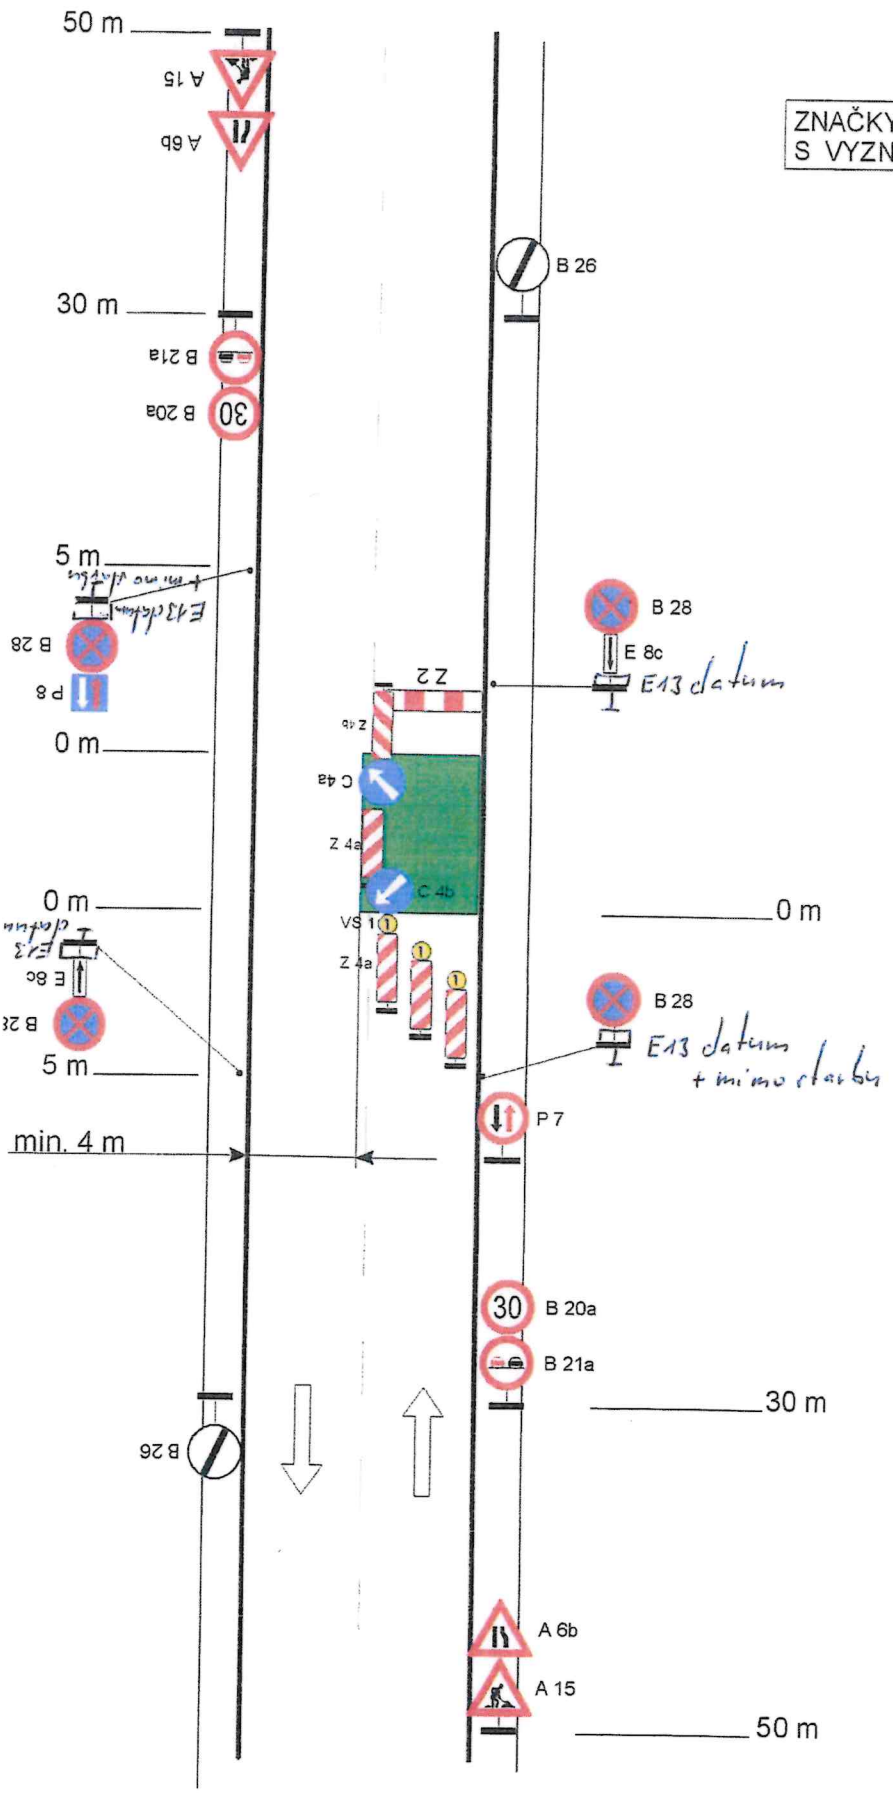

Vypracoval: J. Blažka

ADOZ Praha - dopravní značení s.r.o.
Arnášského sboru 15 , PRAHA 10
DIČ CZ25613588
IČO 25613588
Tel / Fax: 272 700 103
Non Stop: 602 226 027
Internet: web.iol.cz adoz
e-mail: adoz@iol.cz