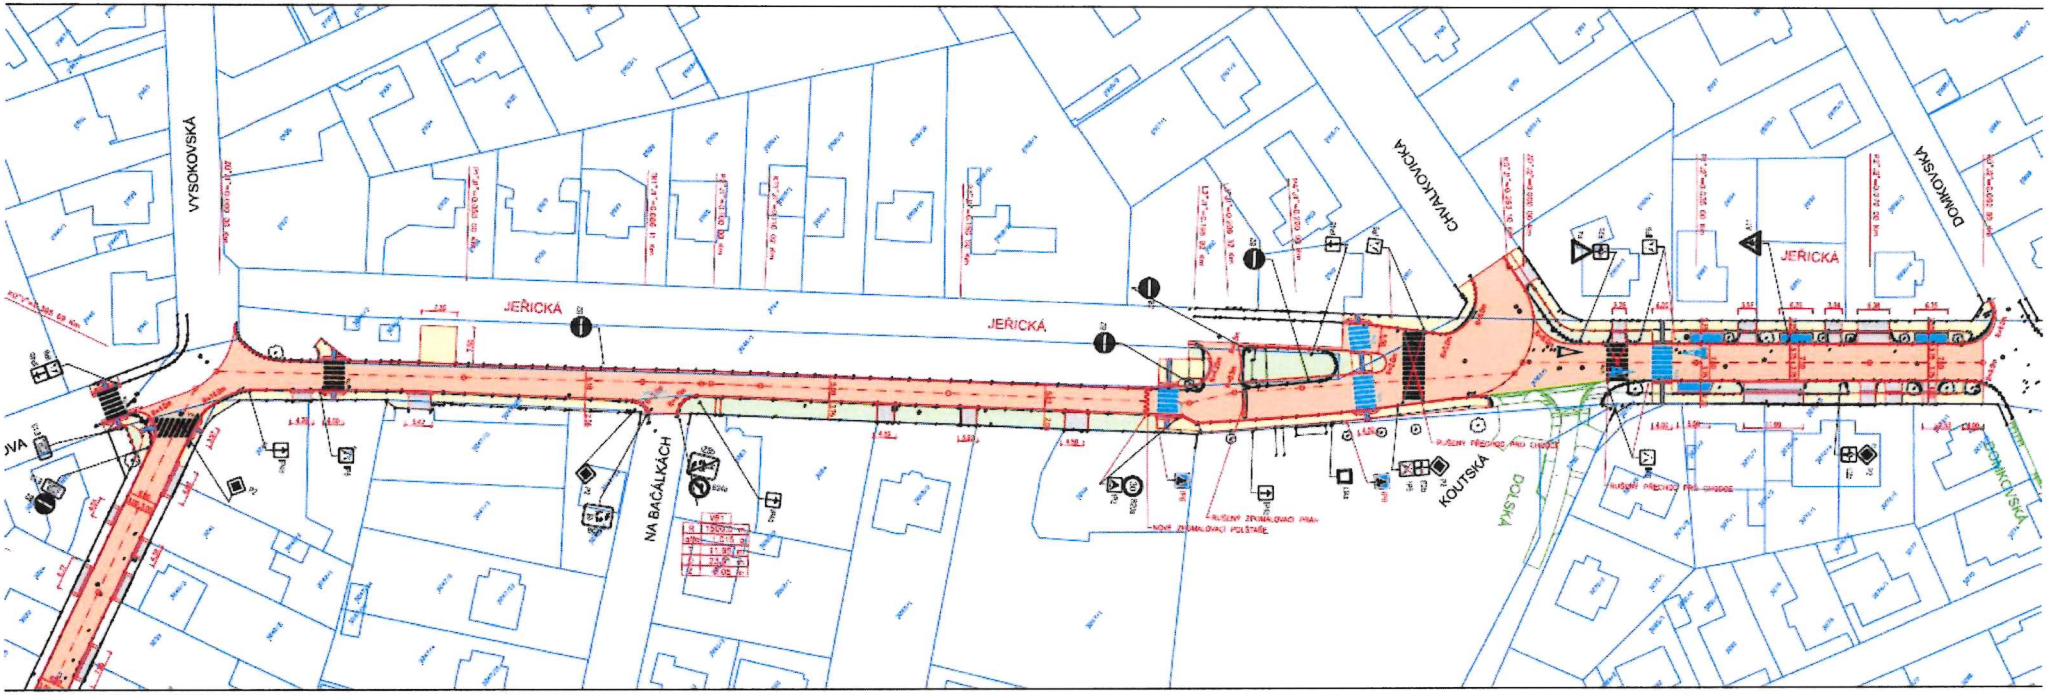


SCHVÁLENO


POLICIE ČESKÉ REPUBLIKY
KRAJSKÉ ŘEDITELSTVÍ POLICIE
HLAVNÍHO MĚSTA PRAHY
ODBOR SLUŽBY DOPRAVNÍ POLICIE
ODDĚLENÍ DOPRAVNÍHO INŽENÝRSTVÍ
140 00 PRAHA 4, NUSLE

z.r. kpt. Bc. Jakub Kverek

LEGENDA:

- OPRAVA VOZOVKY – ASFALT (1)
- OPRAVA SJEZDU – BETONOVÁ DLAŽBA (2)
- OPRAVA CHODNÍKU – BETONOVÁ DLAŽBA (3)
- PARKOVACÍ STÁNÍ – BETONOVÁ DLAŽBA (4)
- ZELEŇ
- NOVÝ STAV
- STÁVAJÍCÍ STAV DLE ZAMĚŘENÍ
- KATASTRÁLNÍ MAPA
- KOORDINACE
- VODOROVNÉ DOPRAVNÍ ZNAČENÍ – STÁVAJÍCÍ
- VODOROVNÉ DOPRAVNÍ ZNAČENÍ – NOVÉ
- IP6 SVISLÉ DOPRAVNÍ ZNAČENÍ – NOVÉ
- IP6 SVISLÉ DOPRAVNÍ ZNAČENÍ – STÁVAJÍCÍ RUŠENÉ
- IP4b SVISLÉ DOPRAVNÍ ZNAČENÍ – STÁVAJÍCÍ

Výškový systém Bpv
Souřadnicový systém JTSK

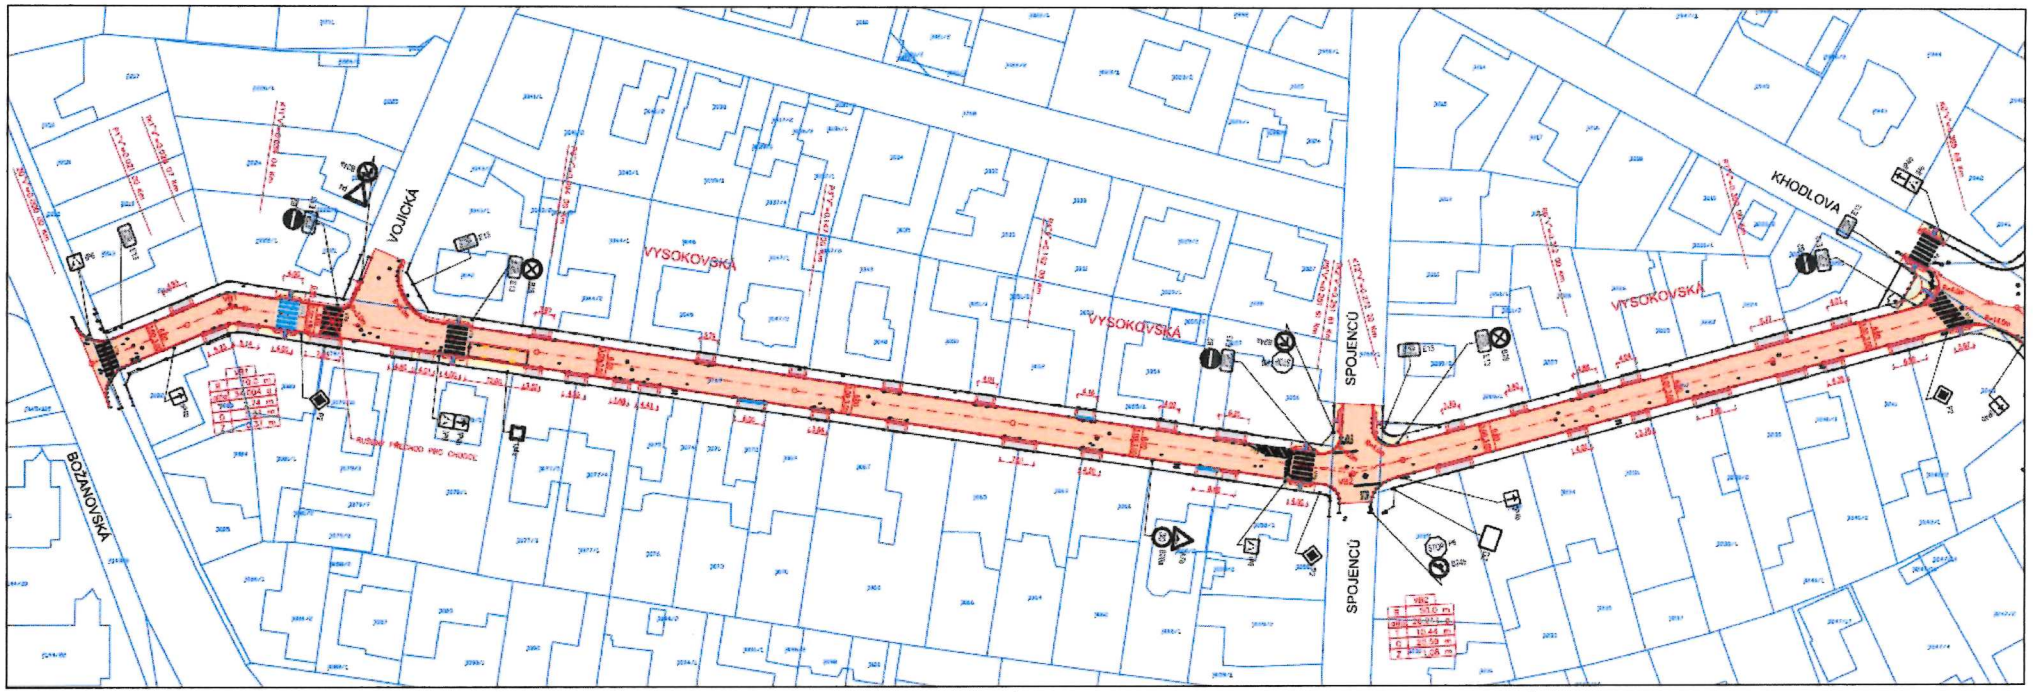

SCHVÁLENO

POLICIE ČESKÉ REPUBLIKY
KRAJSKÉ ŘEDITELSTVÍ POLICIE
HLAVNÍHO MĚSTA PRAHY
ODDĚLENÍ DOPRAVNÍHO [redacted]
140 00 PRAHA 4, [redacted]

z r. kpt. Bc. Jakub Kverek

LEGENDA:

- OPRAVA VOZOVKY – ASFALT (1)
- OPRAVA SJEZDU – BETONOVÁ DLAŽBA (2)
- OPRAVA CHODNÍKU – BETONOVÁ DLAŽBA (3)
- ZELEŇ
- NOVÝ STAV
- STÁVAJÍCÍ STAV BEZ ZMĚNY
- KATASTRÁLNÍ MAPA
- KOORDINACE
- VODOROVNÉ DOPRAVNÍ ZNAČENÍ – STÁVAJÍCÍ
- VODOROVNÉ DOPRAVNÍ ZNAČENÍ – NOVÉ
- IP6 SVISLÉ DOPRAVNÍ ZNAČENÍ – NOVÉ
- IP6 SVISLÉ DOPRAVNÍ ZNAČENÍ – STÁVAJÍCÍ RUŠENÉ
- IP42 SVISLÉ DOPRAVNÍ ZNAČENÍ – STÁVAJÍCÍ

Výškový systém Bpv
Souřadnicový systém JTSK